B. 5930-1

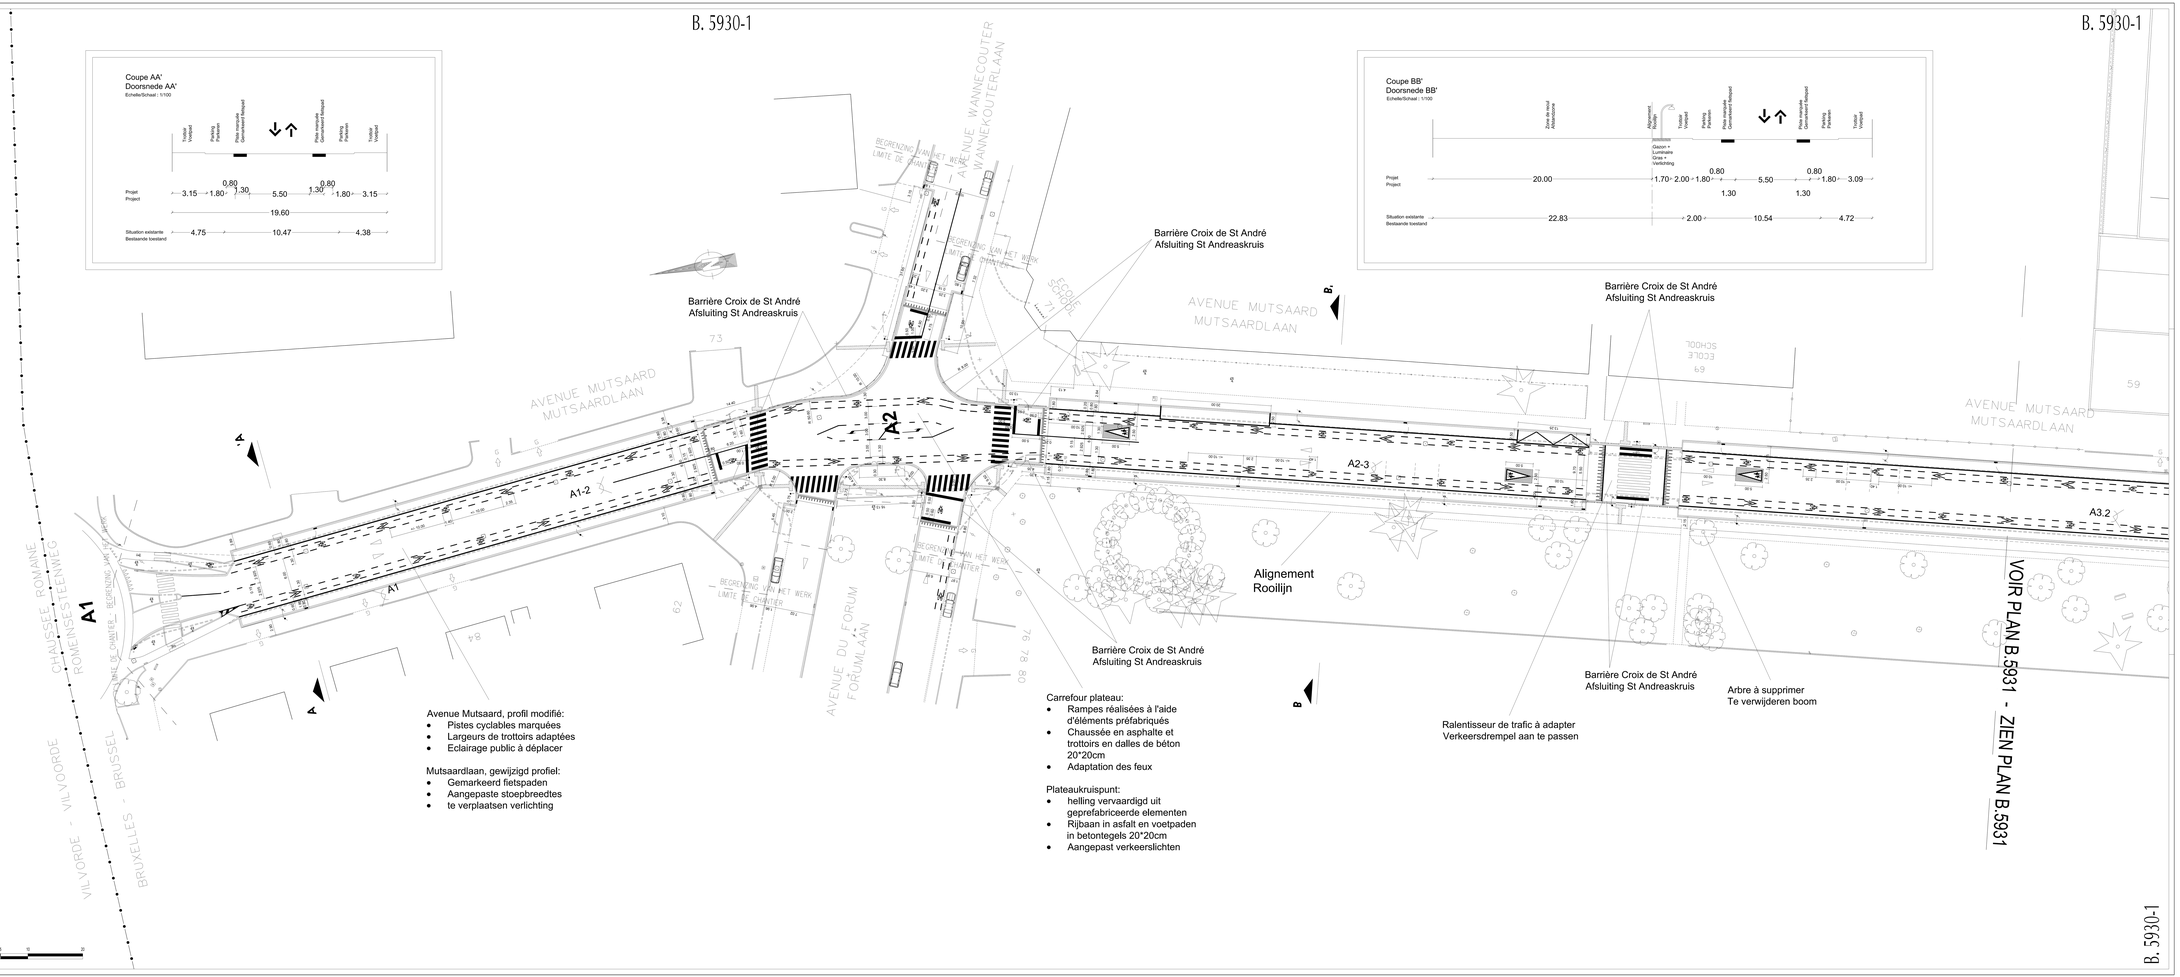

Avenue Mutsaardlaan, profil modifié:

- Pistes cyclables marquées
- Largeurs de trottoirs adaptées
- Eclairage public à déplacer

Mutsaardlaan, gewijzigd profiel:

- Gemarkeerd fietspaden
- Aangepaste stoepbreedtes
- te verplaatsen verlichting

Carrefour plateau:

- Rampes réalisées à l'aide d'éléments préfabriqués
- Chaussée en asphalte et trottoirs en dalles de béton 20*20cm
- Adaptation des feux

Plateaukruispunt:

- helling vervaardigd uit geprefabriceerde elementen
- Rijbaan in asfalt en voetpaden in betontegels 20*20cm
- Aangepast verkeerslichten

bruxellesmobilité
mobielbrussel

MINISTERE DE LA REGION DE BRUXELLES - CAPITALE
DIRECTION DES PROJETS ET TRAVAUX D'AMENAGEMENT DES VOIRIES

MINISTERIE VAN HET BRUSSELS HOOFDSTEDELIJK GEWEST
DIRECTIE PROJECTEN EN WERKEN INZAKE WEGINRICHTINGEN

B. 5930-1

2/12

VILLE DE BRUXELLES

AMENAGEMENT DE L'ITINERAIRE CYCLABLE REGIONAL MAELBEEK - MM

STAD BRUSSEL

INRICHTING VAN DE GEWESTELIJKE FIETSROUTE MAALBEEK - MM