BRUXELLES MOBILITÉ
BRUSSEL MOBILITEIT
SERVICE PUBLIC RÉGIONAL DE BRUXELLES
GEWESTELIJKE OVERHEIDSDIENST BRUSSEL

DIRECTION PROJETS VOIRIES

DIRECTIE PROJECTEN WEGEN

Dessiné par /Getekend door 05/03/2024

B.8755-1

1/2

N°	Modifications / Wijzigingen	Dessinateur Tekenaar	Date Datum	Signé Getekend
01	Article 177-1	OH	22/03/2024	☐
				☐
				☐
				☐
				☐
				☐
				☐
				☐
				☐
				☐
				☐
				☐
				☐
				☐

Dressé par le chef de projet soussigné
Opgemaakt door de ondergetekende projectleider

Permis d'urbanisme/Stedenbouwkundige toelating

Réf:

Présenté par le Directeur Général de Bruxelles Mobilité
Voorgelegd door de Generaal Directeur van Brussel Mobiliteit

N° Classement / Klassement N° :

Echelle/Schaal: 1/200

COMMUNE DE SAINT-GILLES

CRU 4
Av du Parc
Projet

VUE EN PLAN

GEMEENTE SINT-GILLIS

SVC 4
Parklaan
Project

PLANZICHT

Plan annexé au Cahier Spécial des Charges / Plan toegevoegd aan het Bijzonder Bestek N°: PMO:711

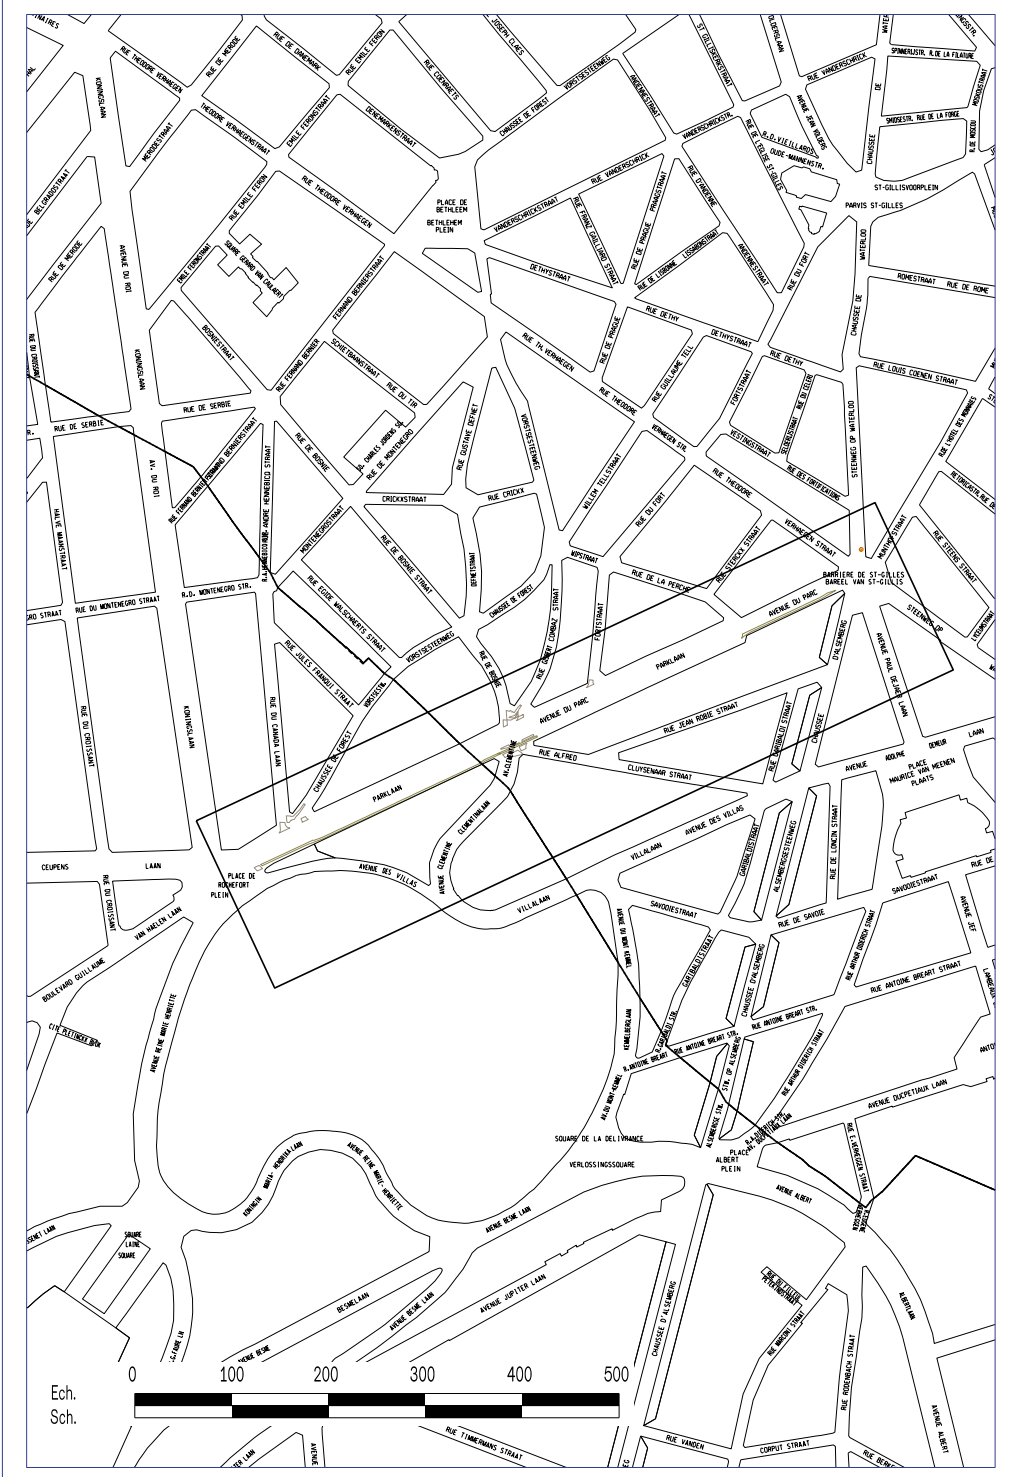

LEGENDE

Eléments linéaires - Lineaire elementen

Situation existante / Bestaande situatie
Situation existante à démonter / Bestaande situatie te afbreken
Limite Projet / Grens van het Ontwerp
Limite communale / Gemeentegrens
Bordure en saillie à placer / Verhoogde boordsteen te plaatsen
Bordure enterrée à placer / Verzonken boordsteen te plaatsen
Filet d'eau à placer / Watergreppel te plaatsen

Revêtement - Bekleding

Pavés terre cuite / Terracotta tegels
Pavés de grez scié / Gezaagde keien uit grès
Béton imprimé / Printbeton
Pavés porphyres à joints enherbées en stationnement / Porfierkeien met ingezaaide voegen in parking
Pavés porphyres à joints enherbées / Porfierkeien met ingezaaide voegen
Asphalte / Asfalt
Asphalte ocre non drainant / Niet-drainerend oker asfalt
Thermoplastique / Thermoplastic
Massif d'arbustes, graminées et vivaces / Struiken, grassen en vaste planten
Prairie florifère pour zones indondables / Bloemrijke weide voor overstromingsgebied
Prairie florifère pour sols humides / Bloemrijke weide voor natte grond
Module préfabriqué site propre STIB / Geprefabriceerde module eigenbedding MIVB

Mobilier urbain - Stadsmeubilair

Arbre existant / Bestaande boom
Arbre à supprimer / Te verwijderen boom
Arbre à planter / Te planten boom
Barrière type «croix de St-André » / Hek type « Sint Andrieskruis »
Arceaux vélos / Fietsbogen
Potelet / Paaltje
lignes STIB
lignes TEC
Poubelle / Vuilnisbak
Banc / Bank
Abri bus / Bushokje
Chambre de visite / Rioleringsput
Panneau publicitaire / Reclamepaneel
Marquage existant / Bestaande markering
Marquage à effacer / Markering te wissen
Nouveau marquage à prévoir / Nieuwe markering te voorzien
Eclairage public / Openbare verlichting
Poteau porte-caténaire / Paal bovenleiding
Poteau de signalisation / Verkeersbord
Feu de circulation / Verkeerslicht
Réflecteur / Reflector
Radar / Radar
Eclairage public sur façade / Openbare verlichting op gevels
Taque / cabine électrique / Deksel / electrische cabine
Dalles podotactiles / Podotactiele tegels