

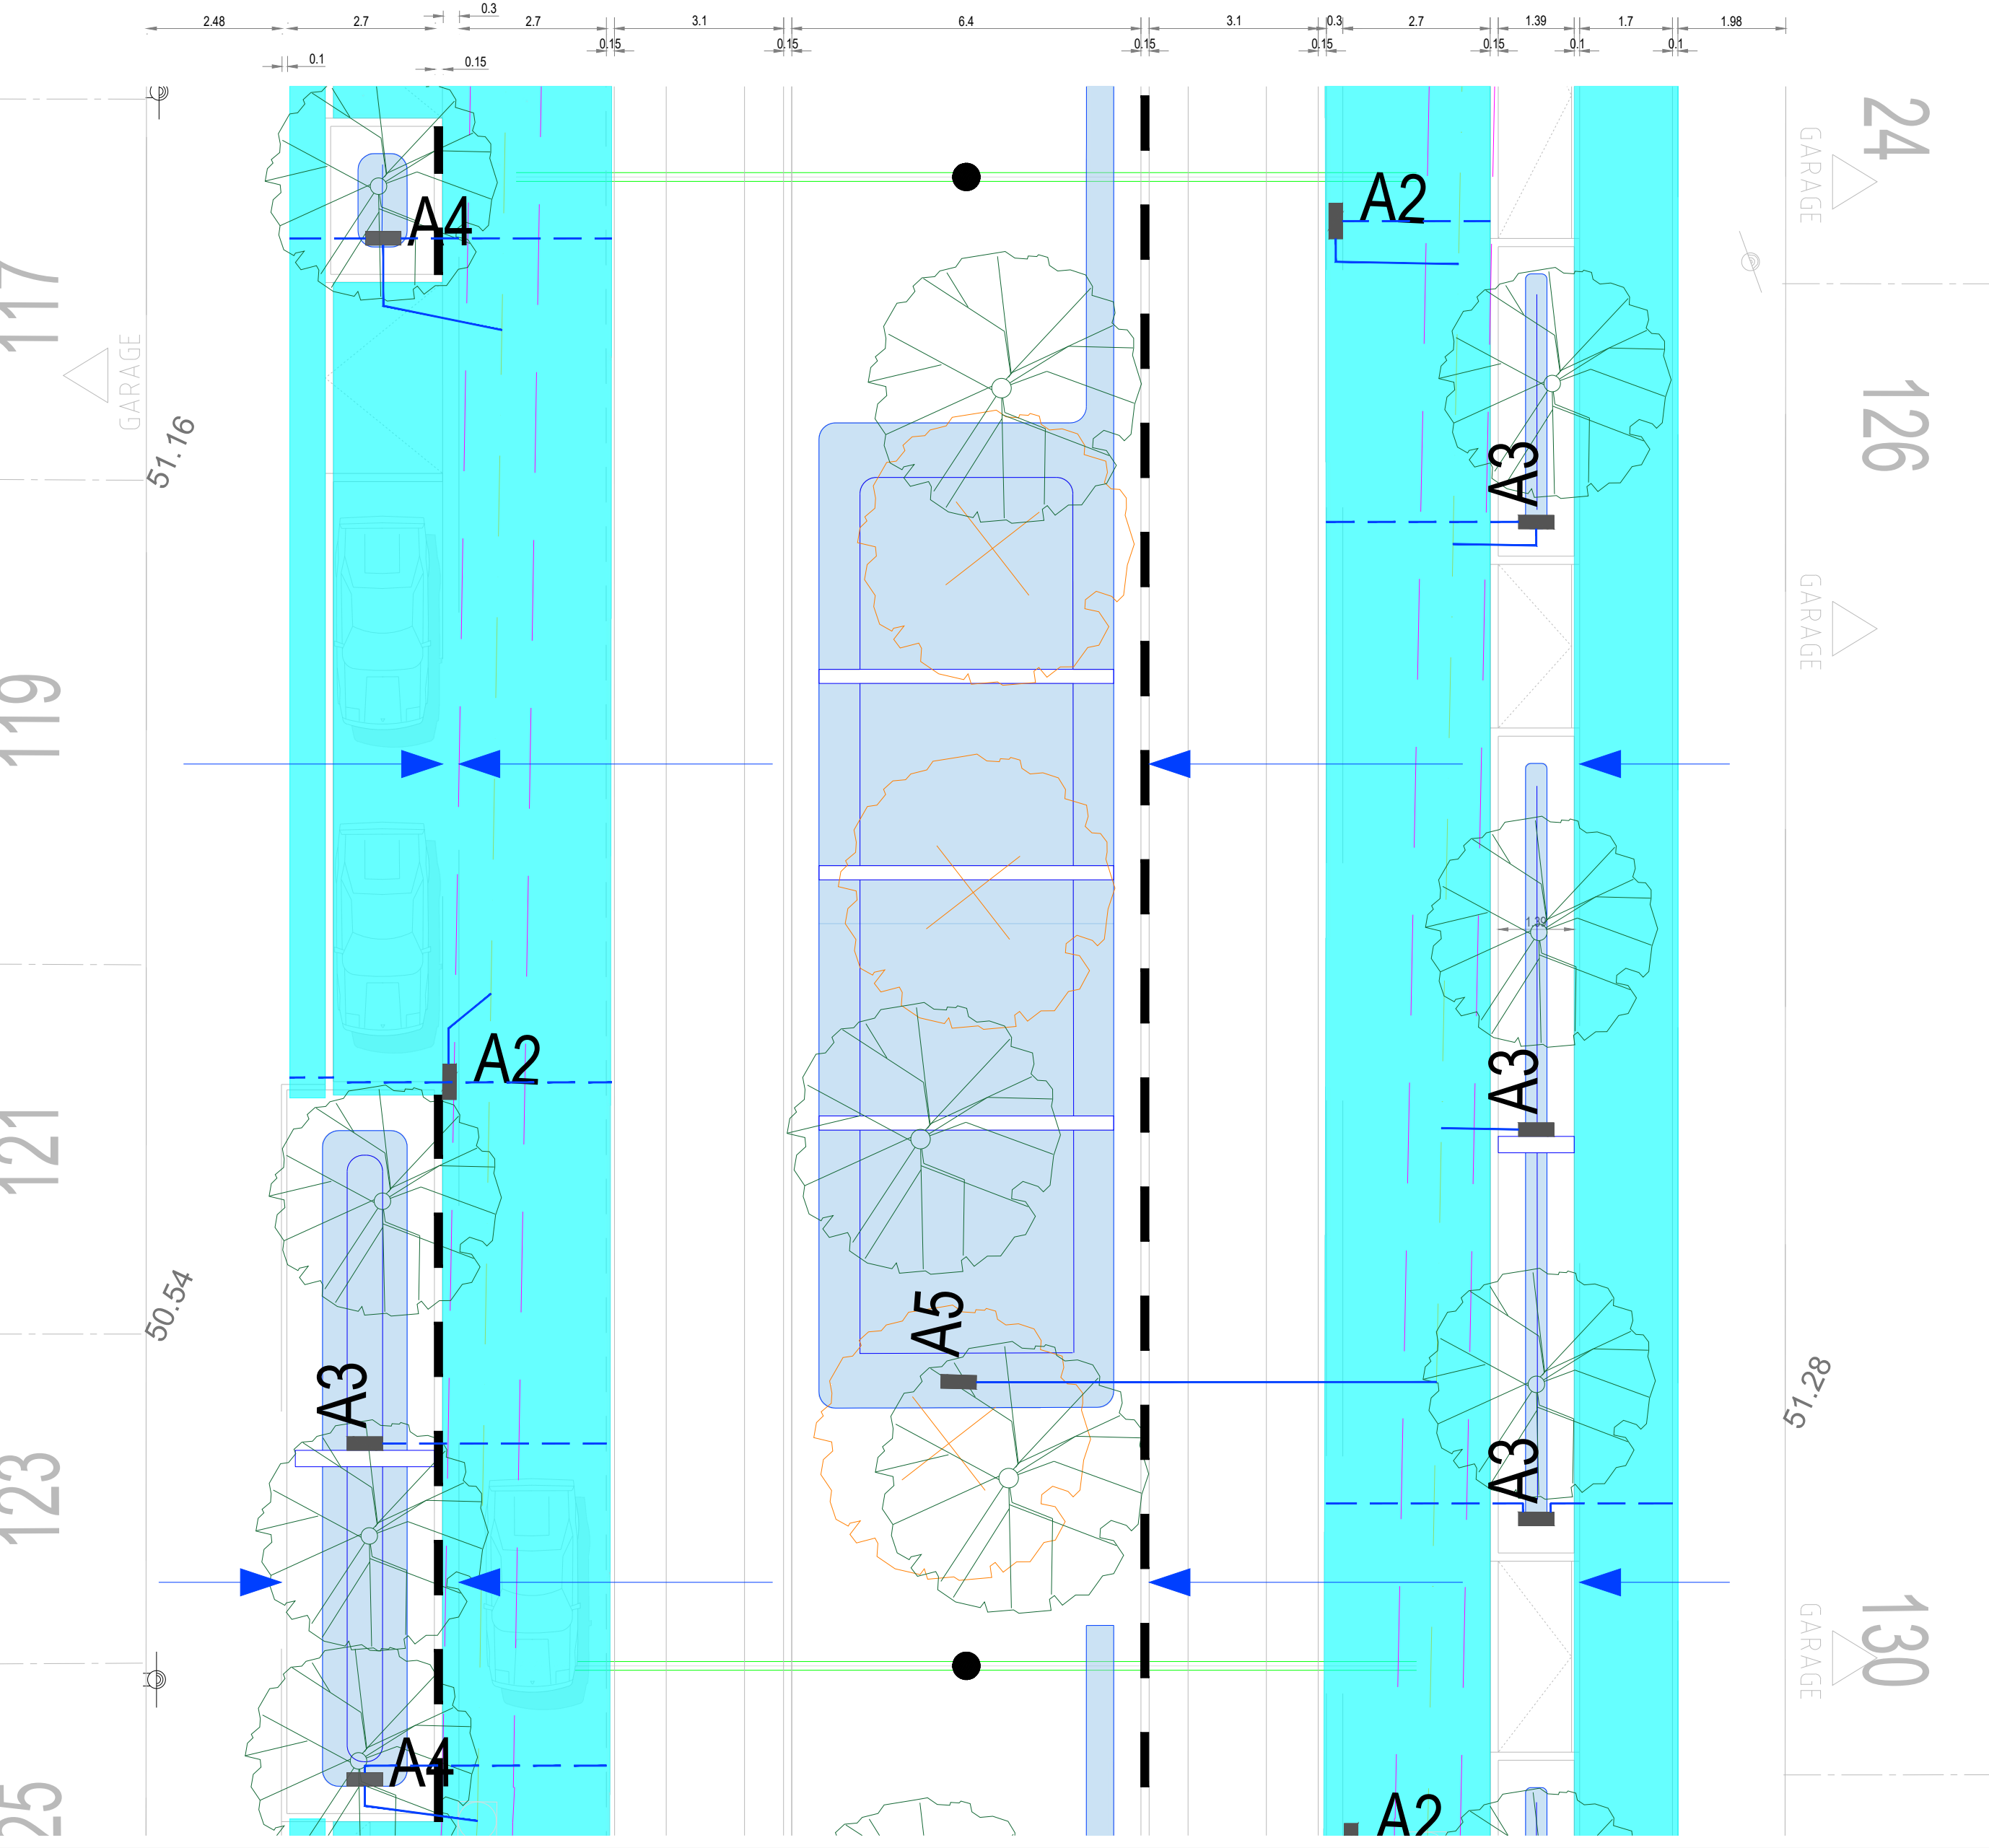
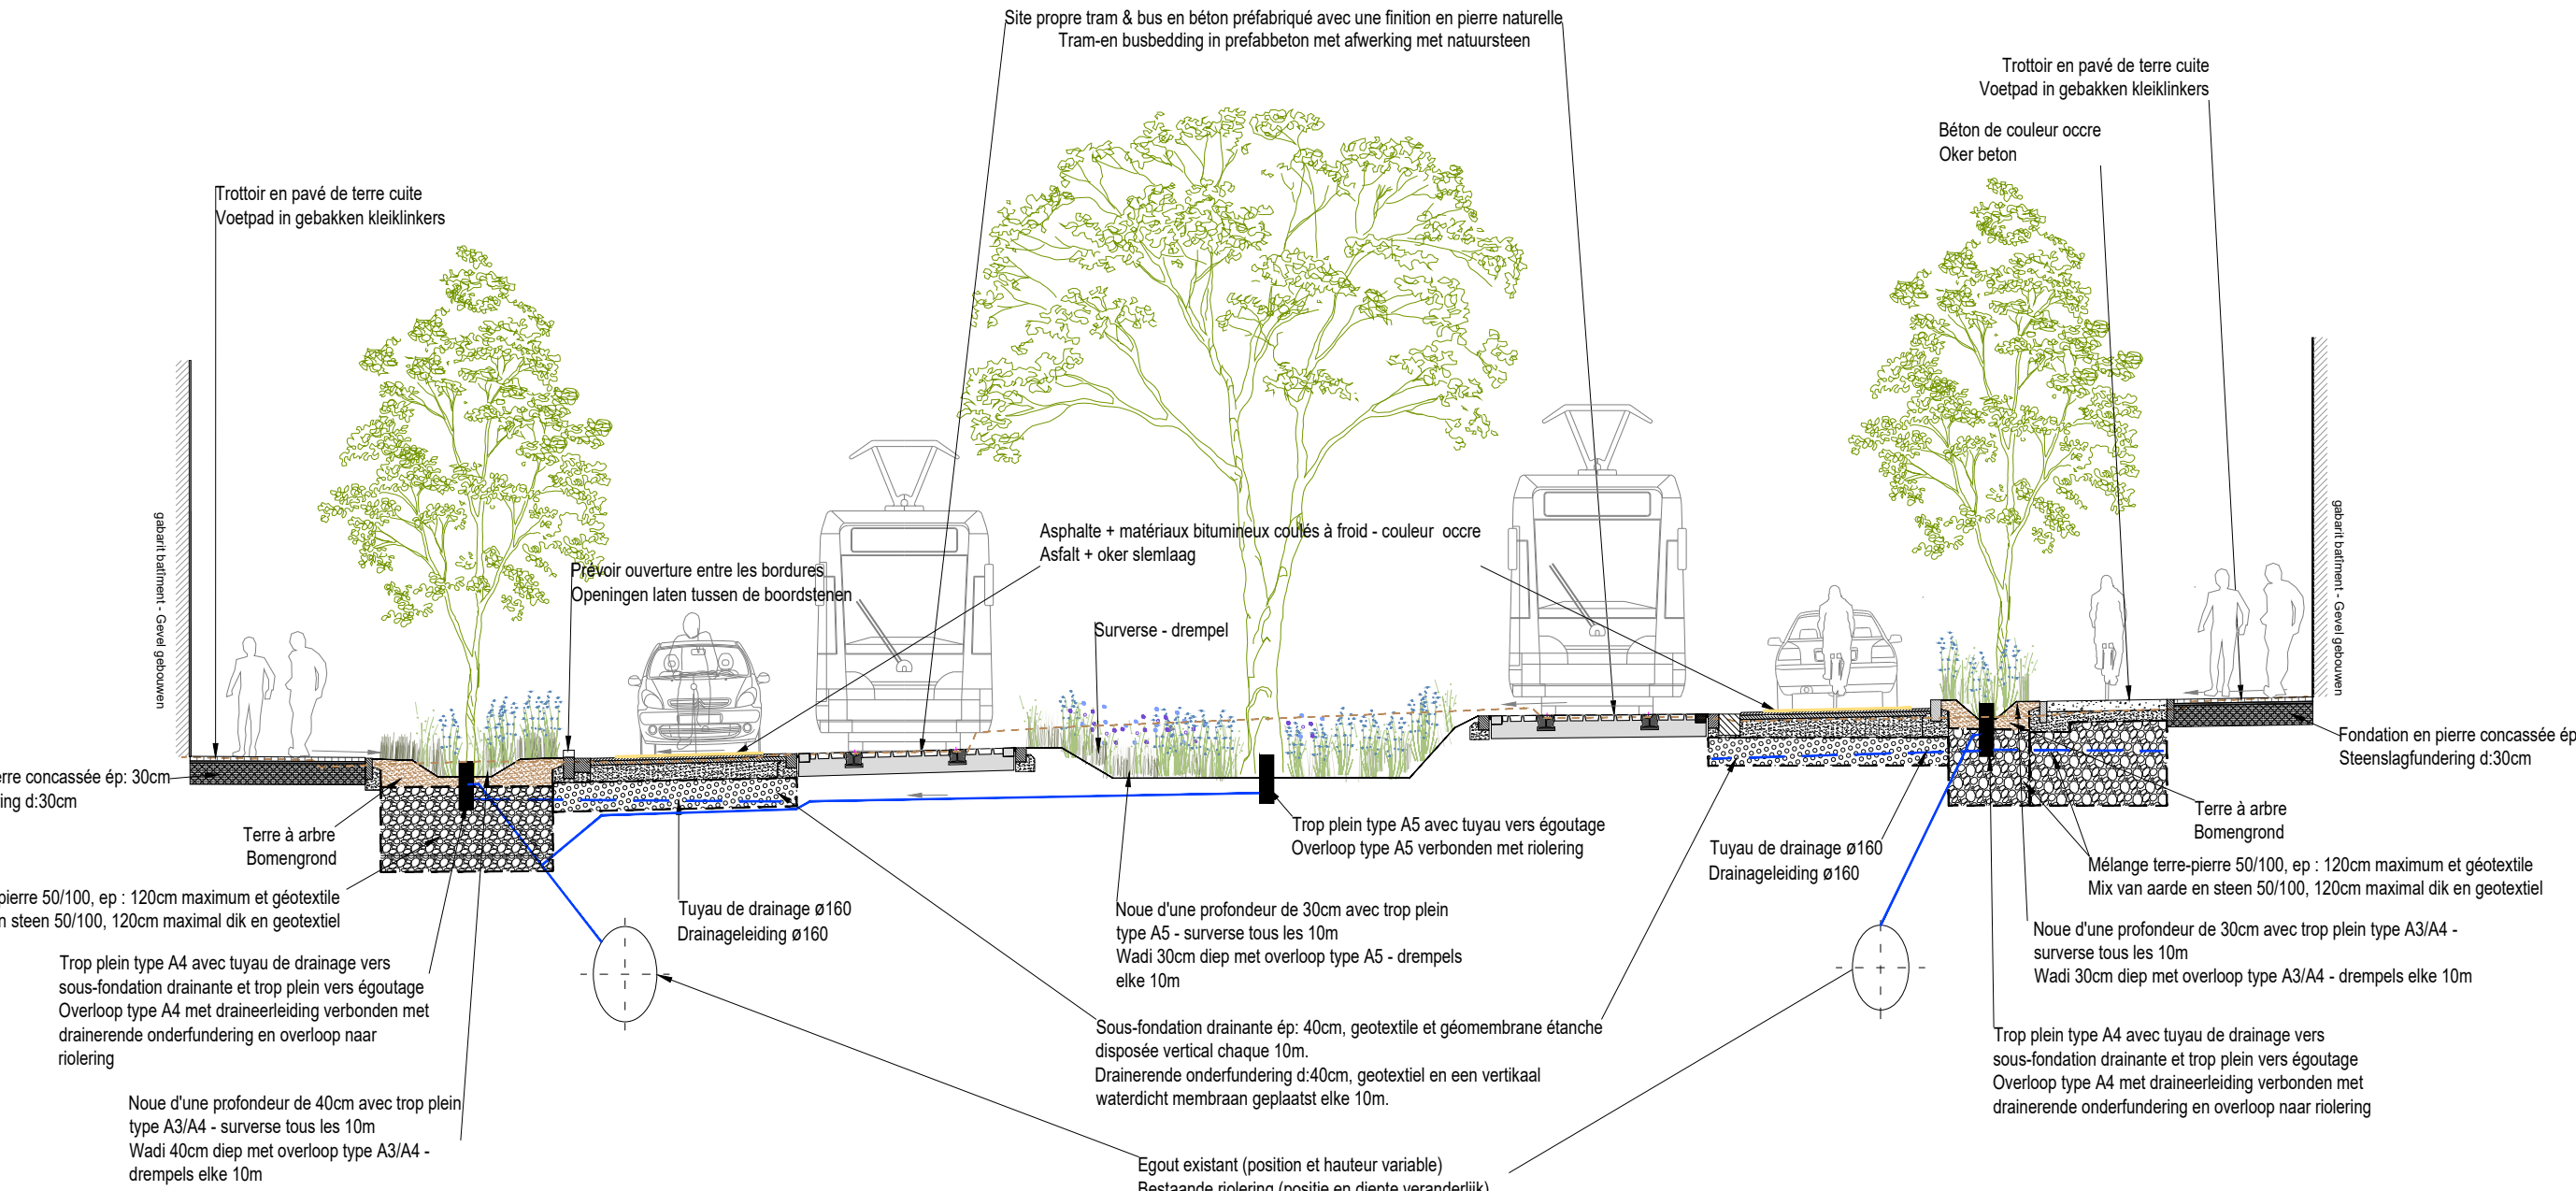




Coupe de principe A-A
Tronçon St. Gilles
Type dwarsprofiel A-A
Deel Forest

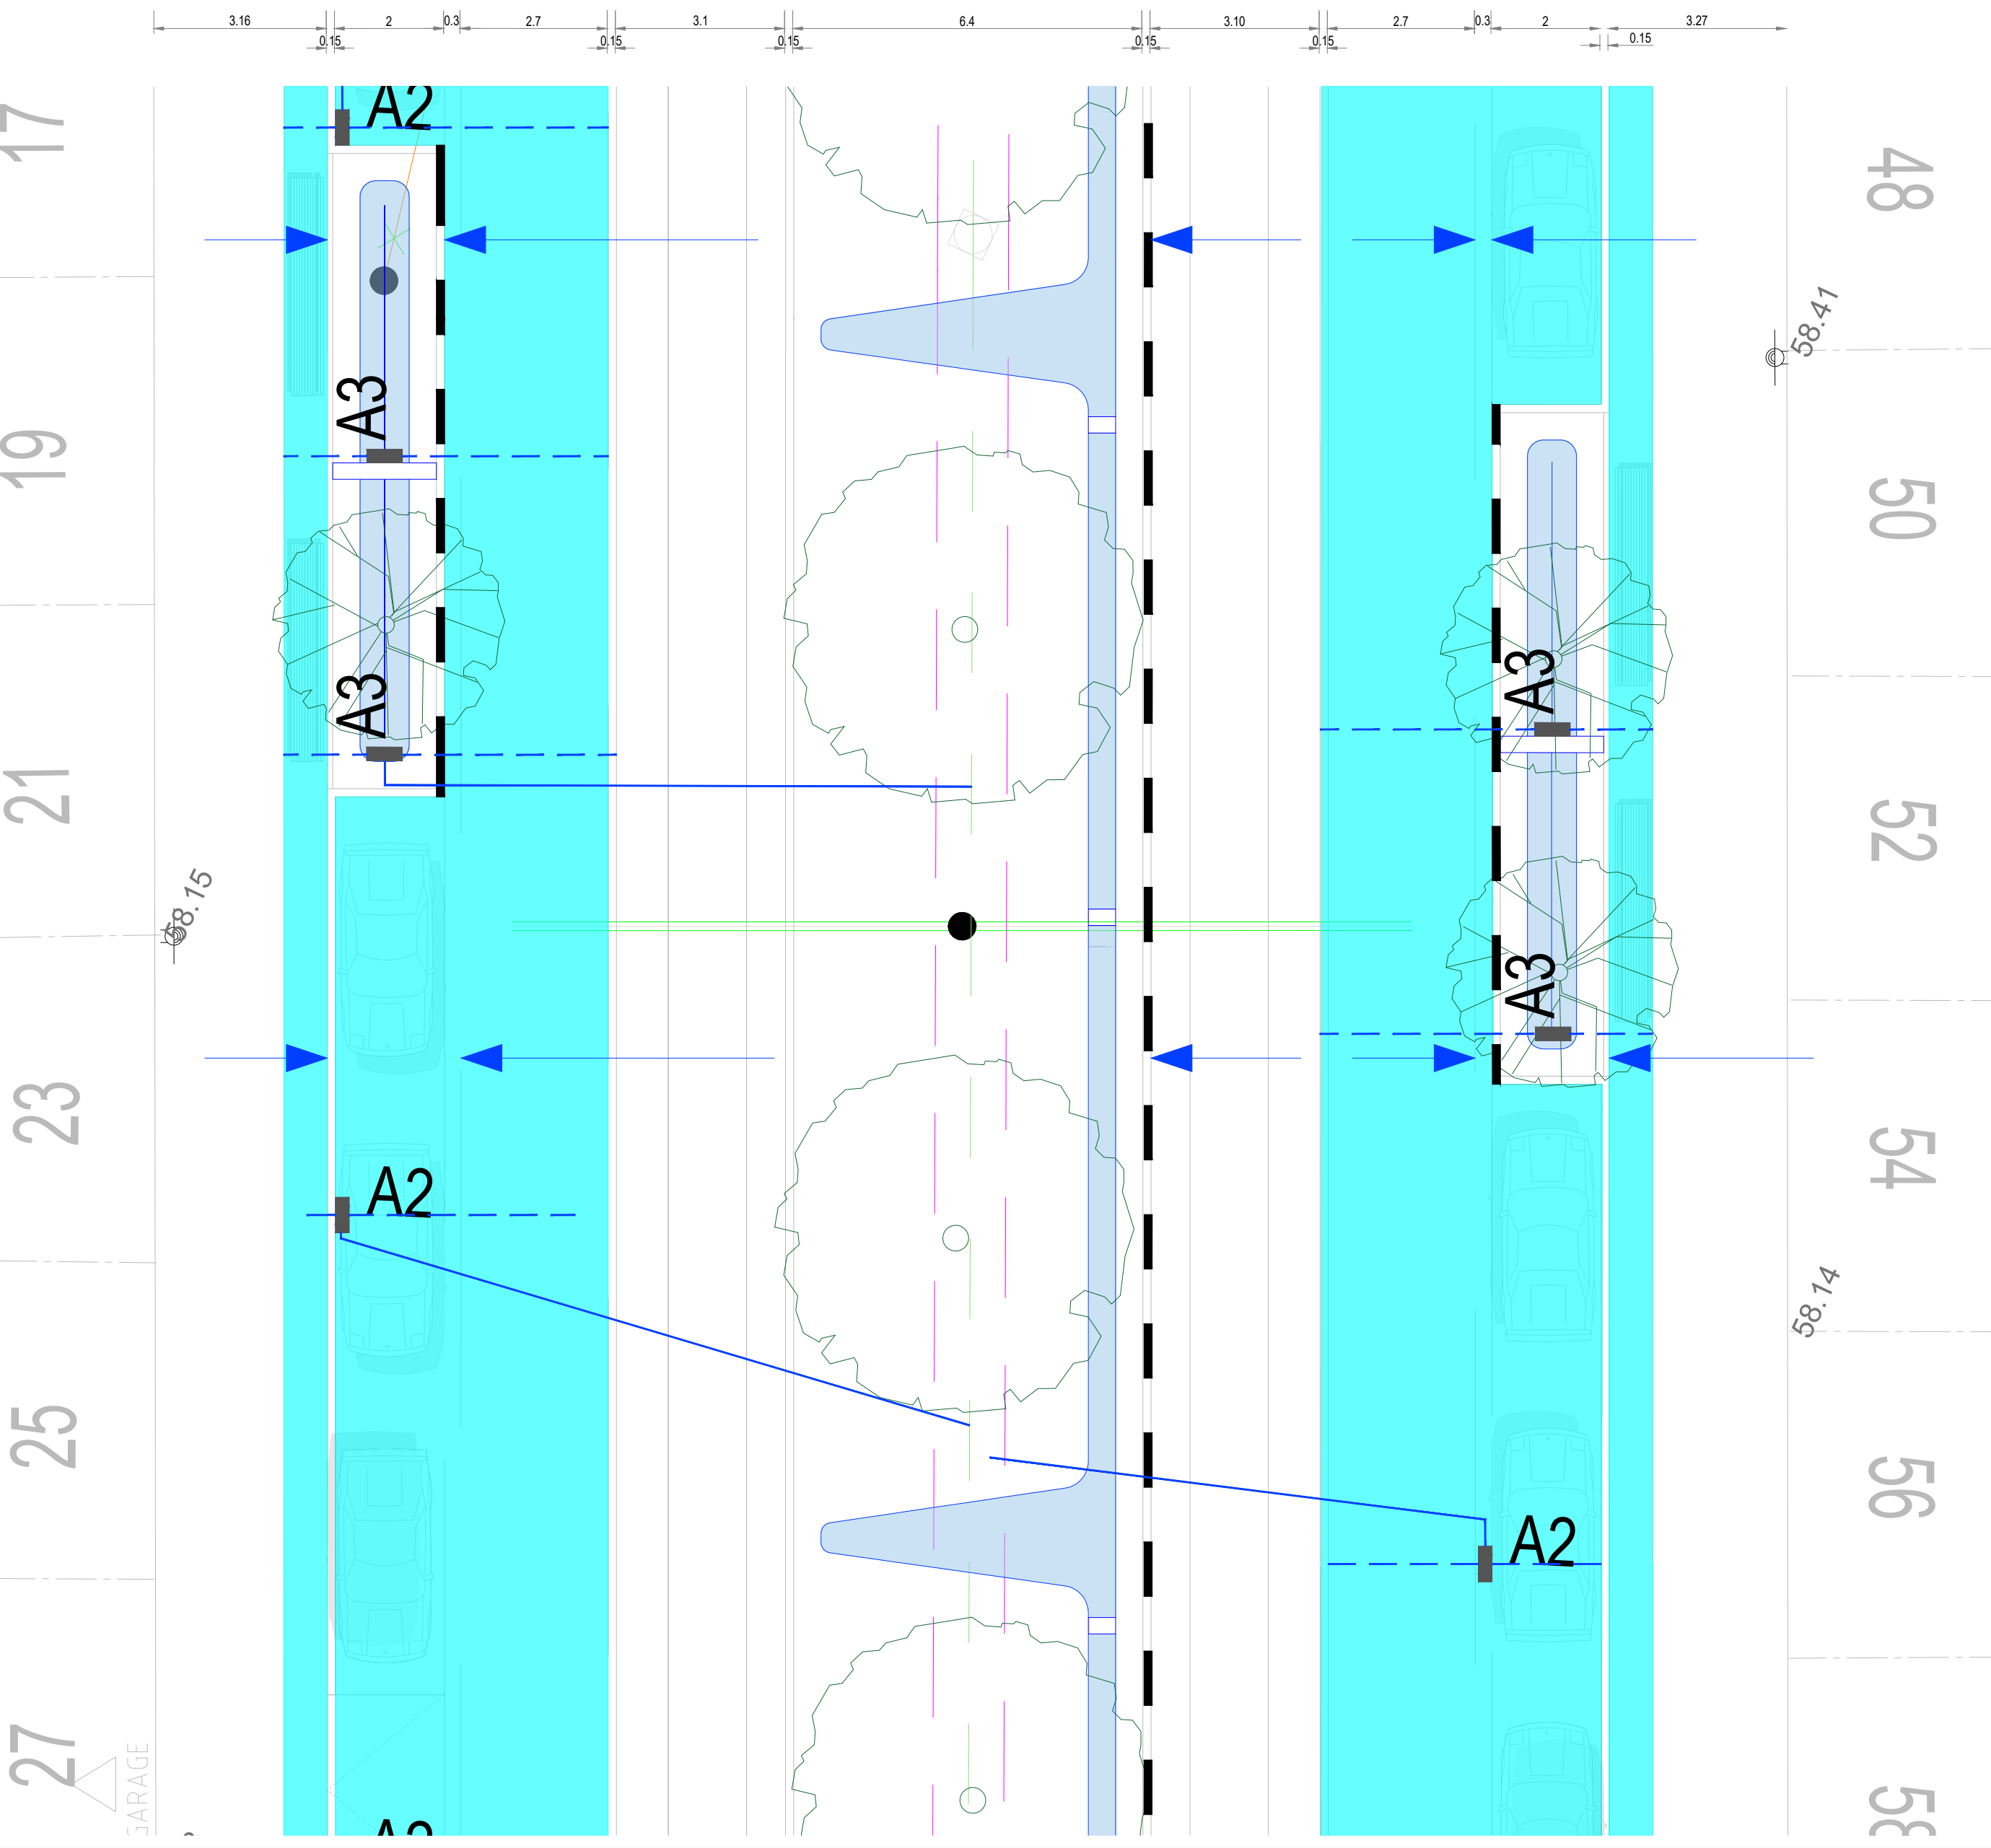


Coupe de principe B-B
Tronçon St. Gilles
Type dwarsprofiel B-B
Deel St. Gilles

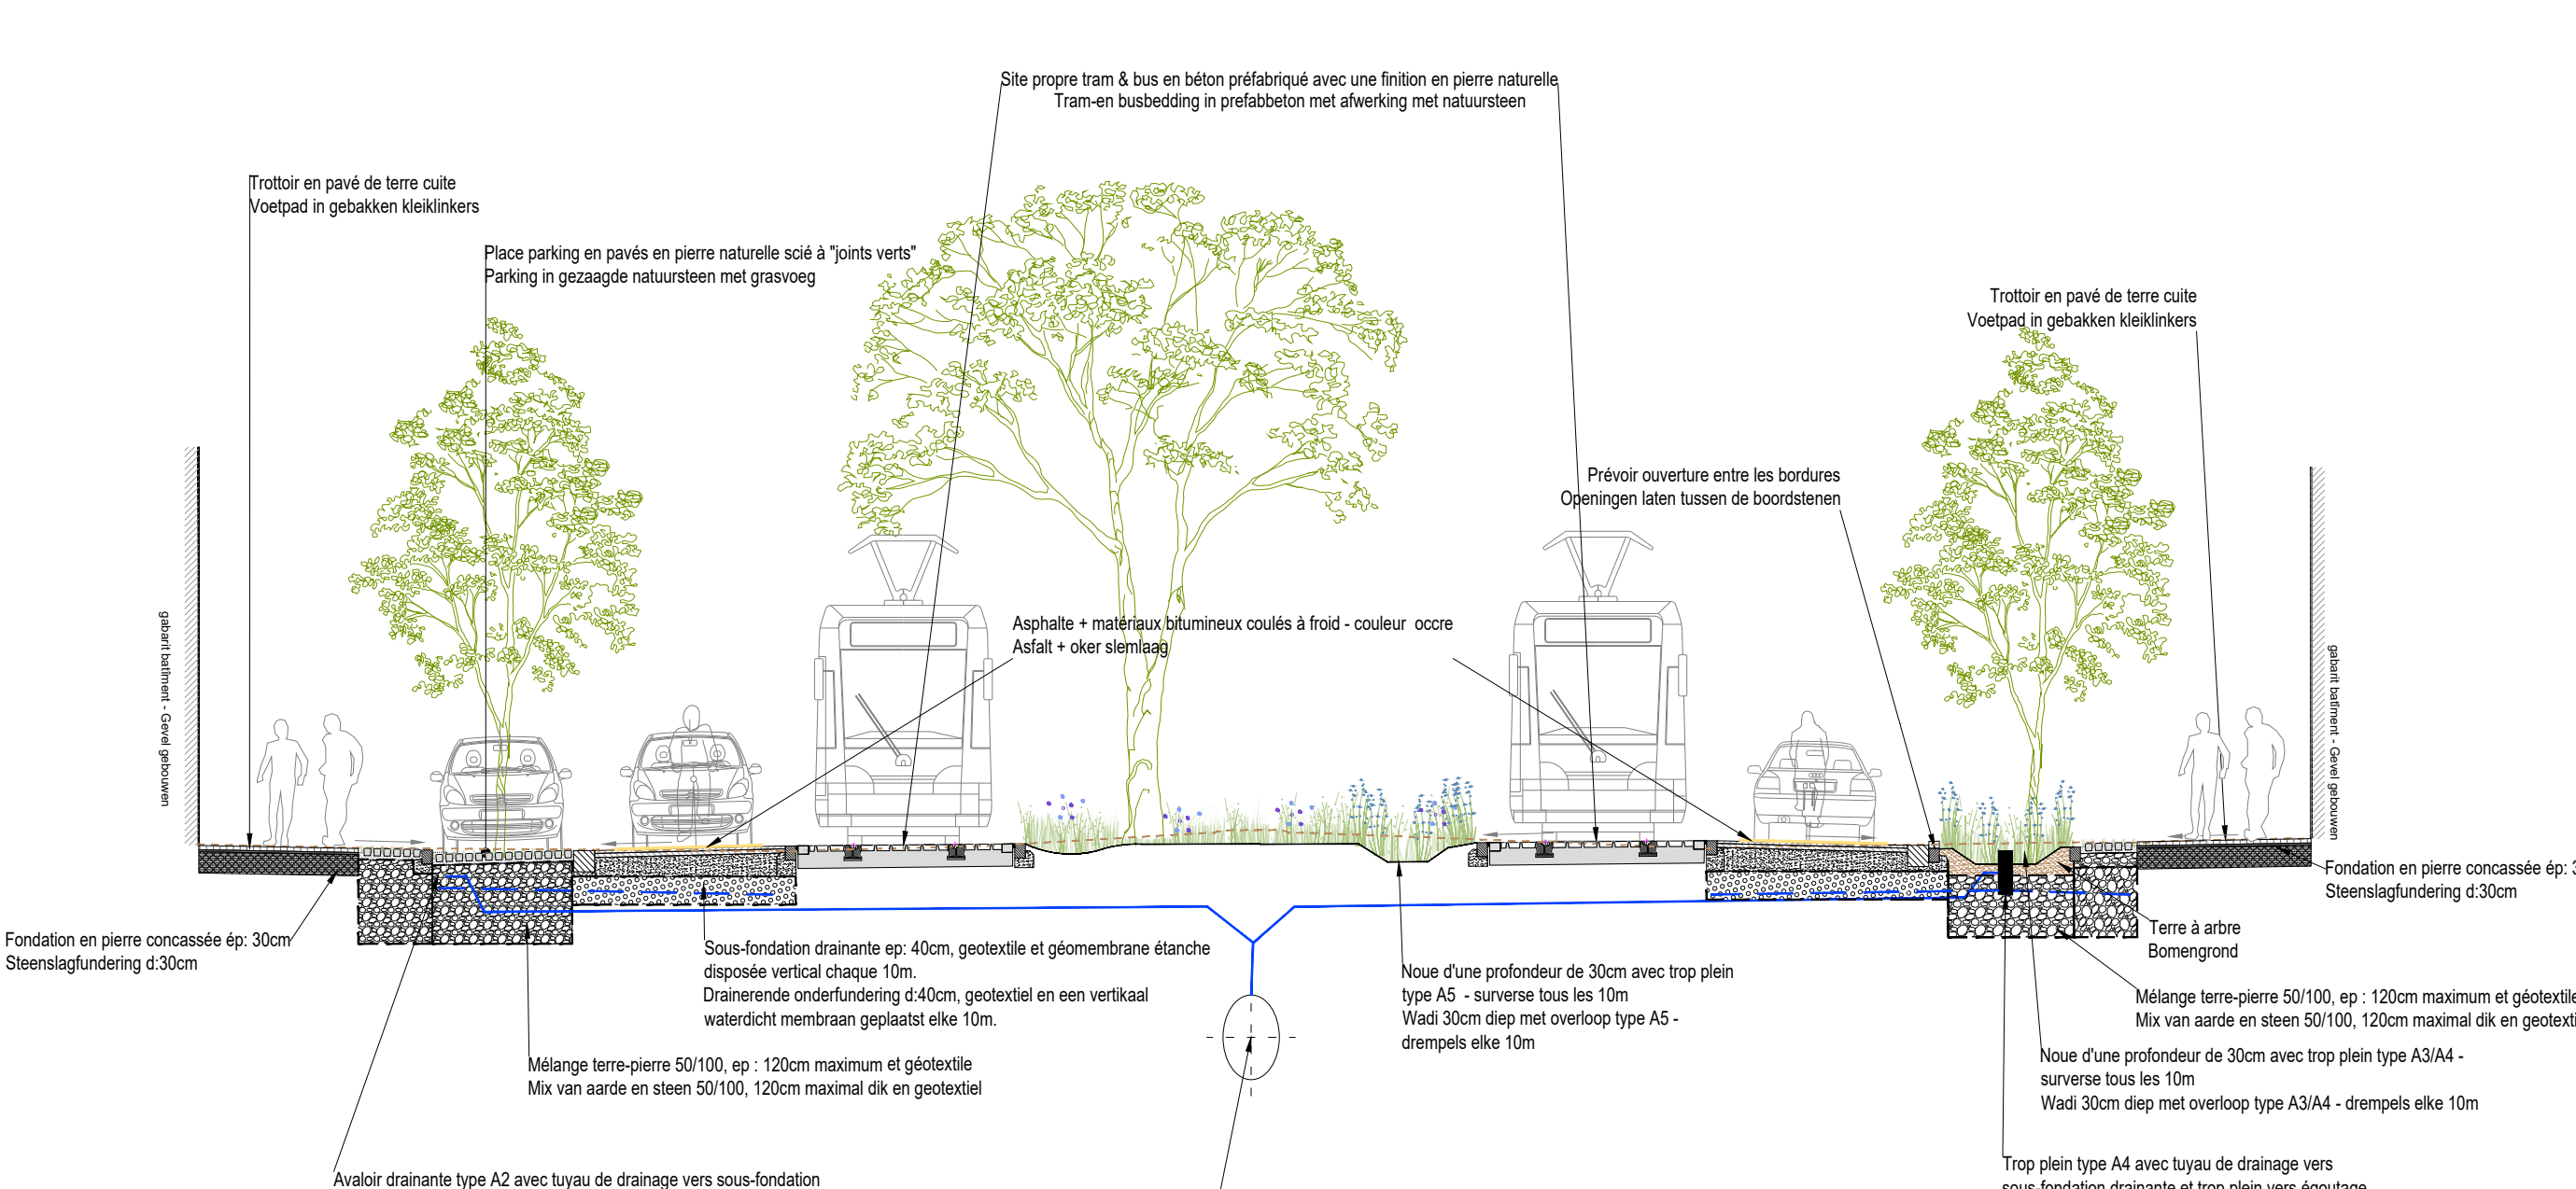

Coupe de principe C-C
Le goulet
Type dwarsprofiel C-C
De goulet

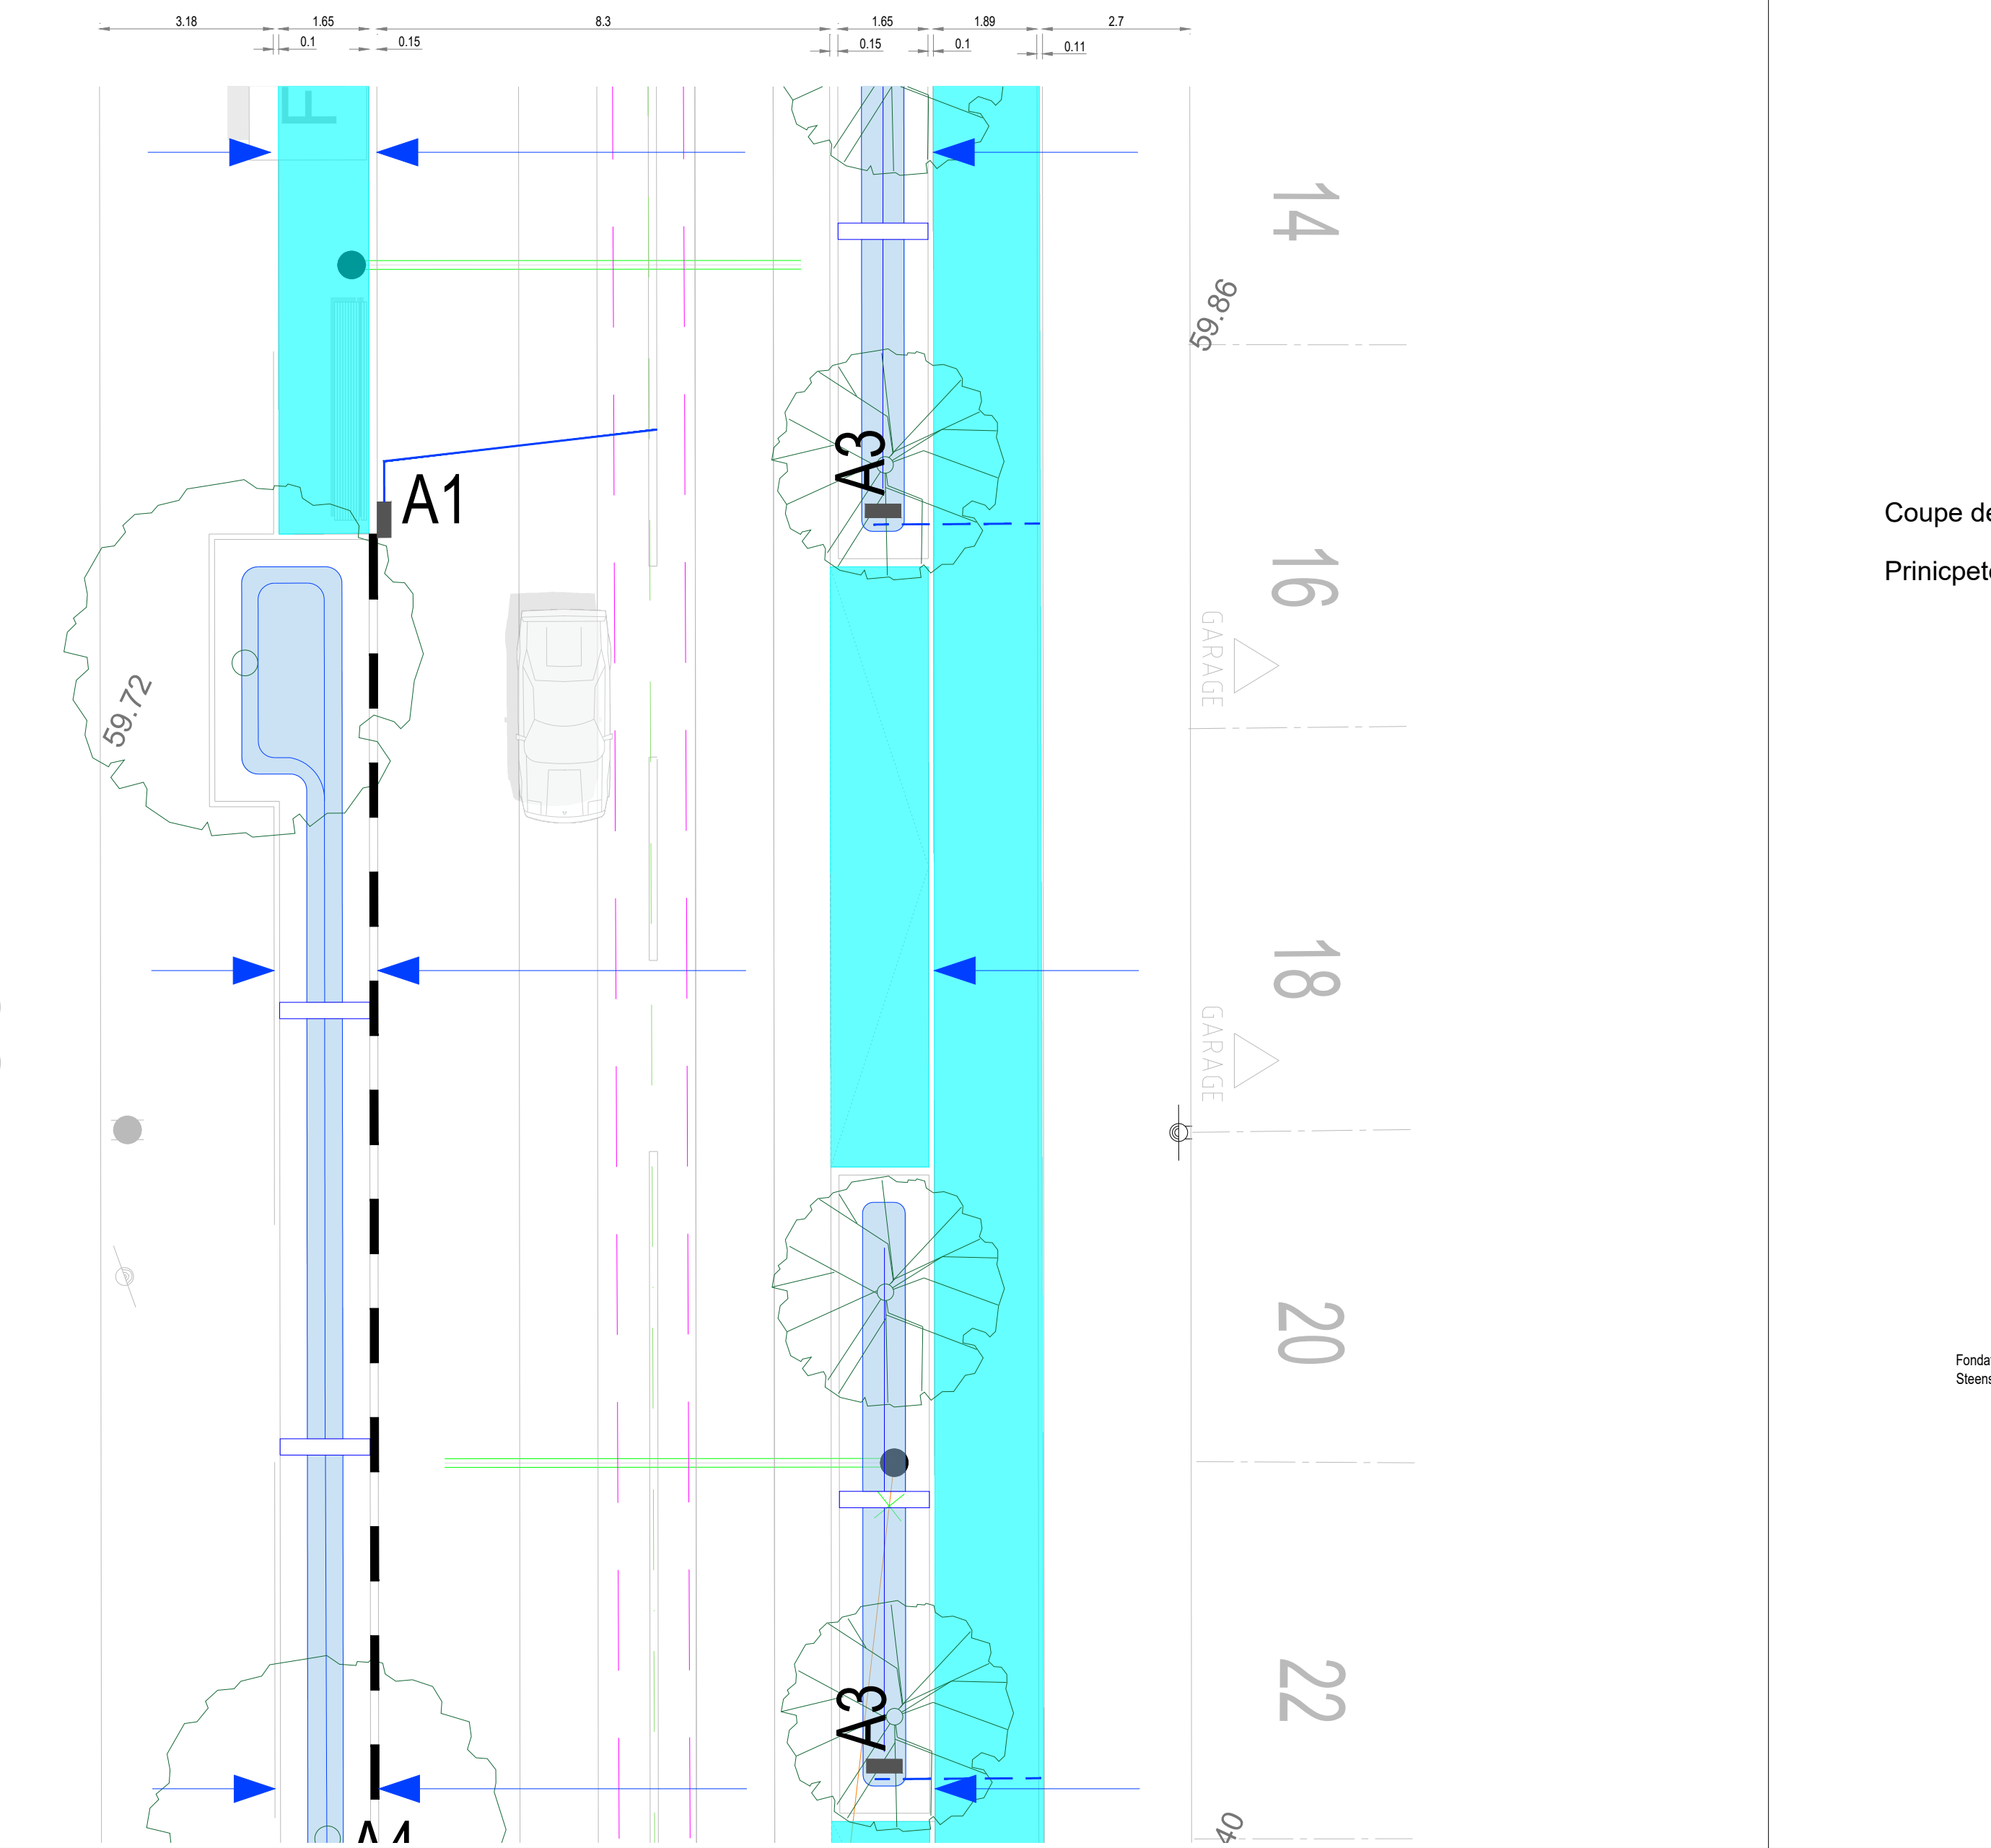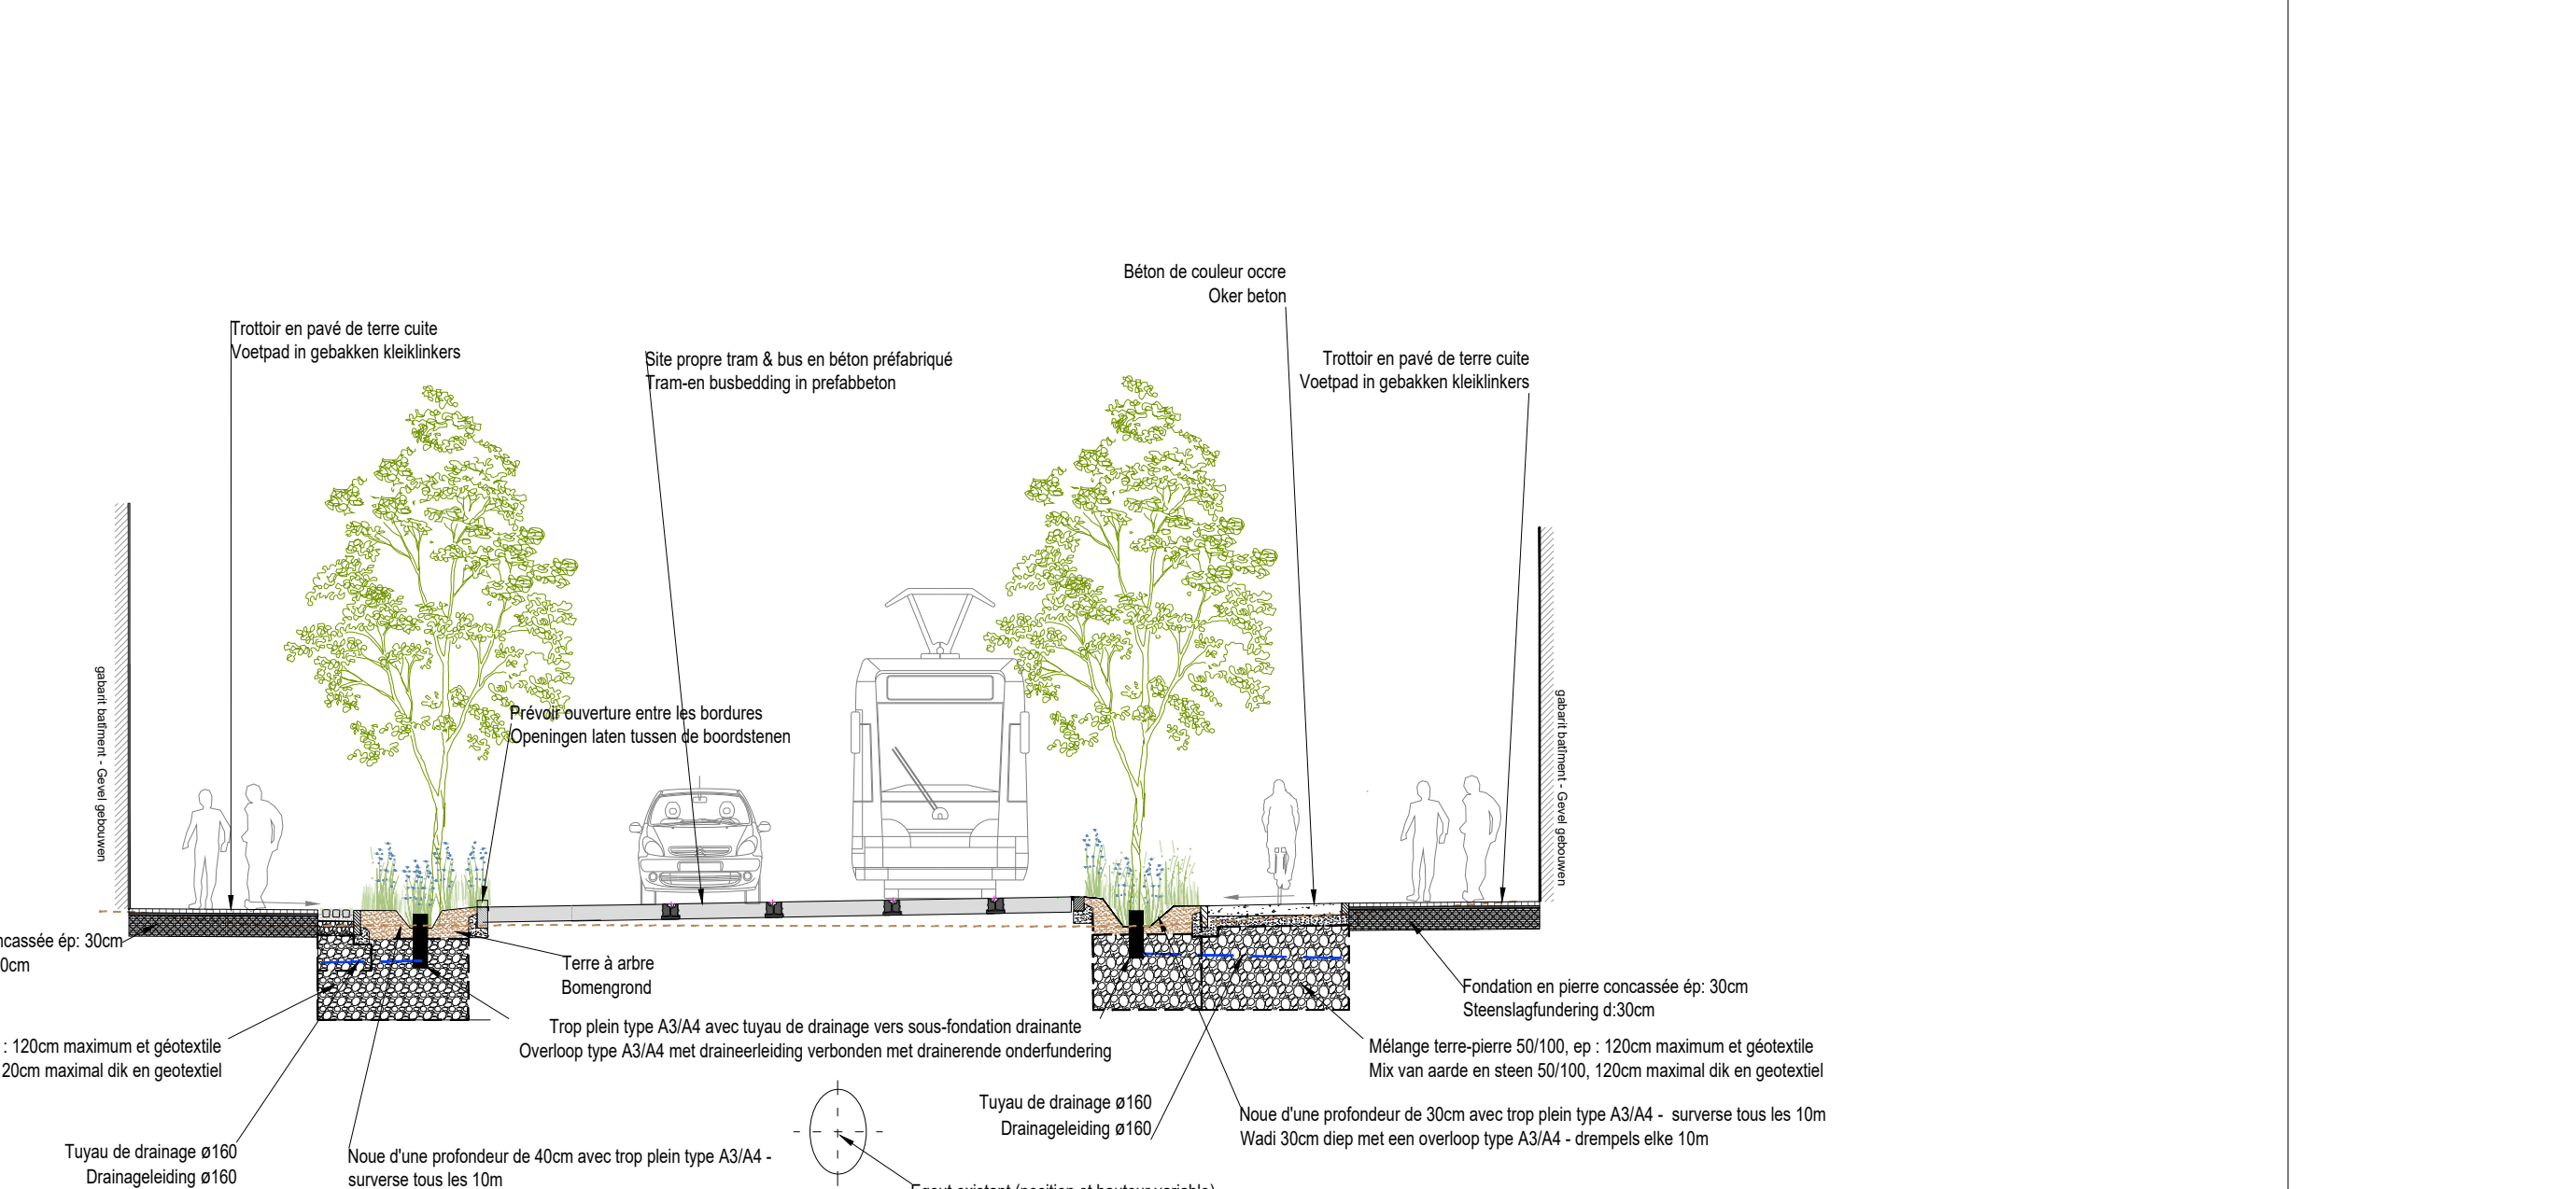

Coupe de principe D-D
Tronçon Forest
Type dwarsprofiel D-D
Deel Forest

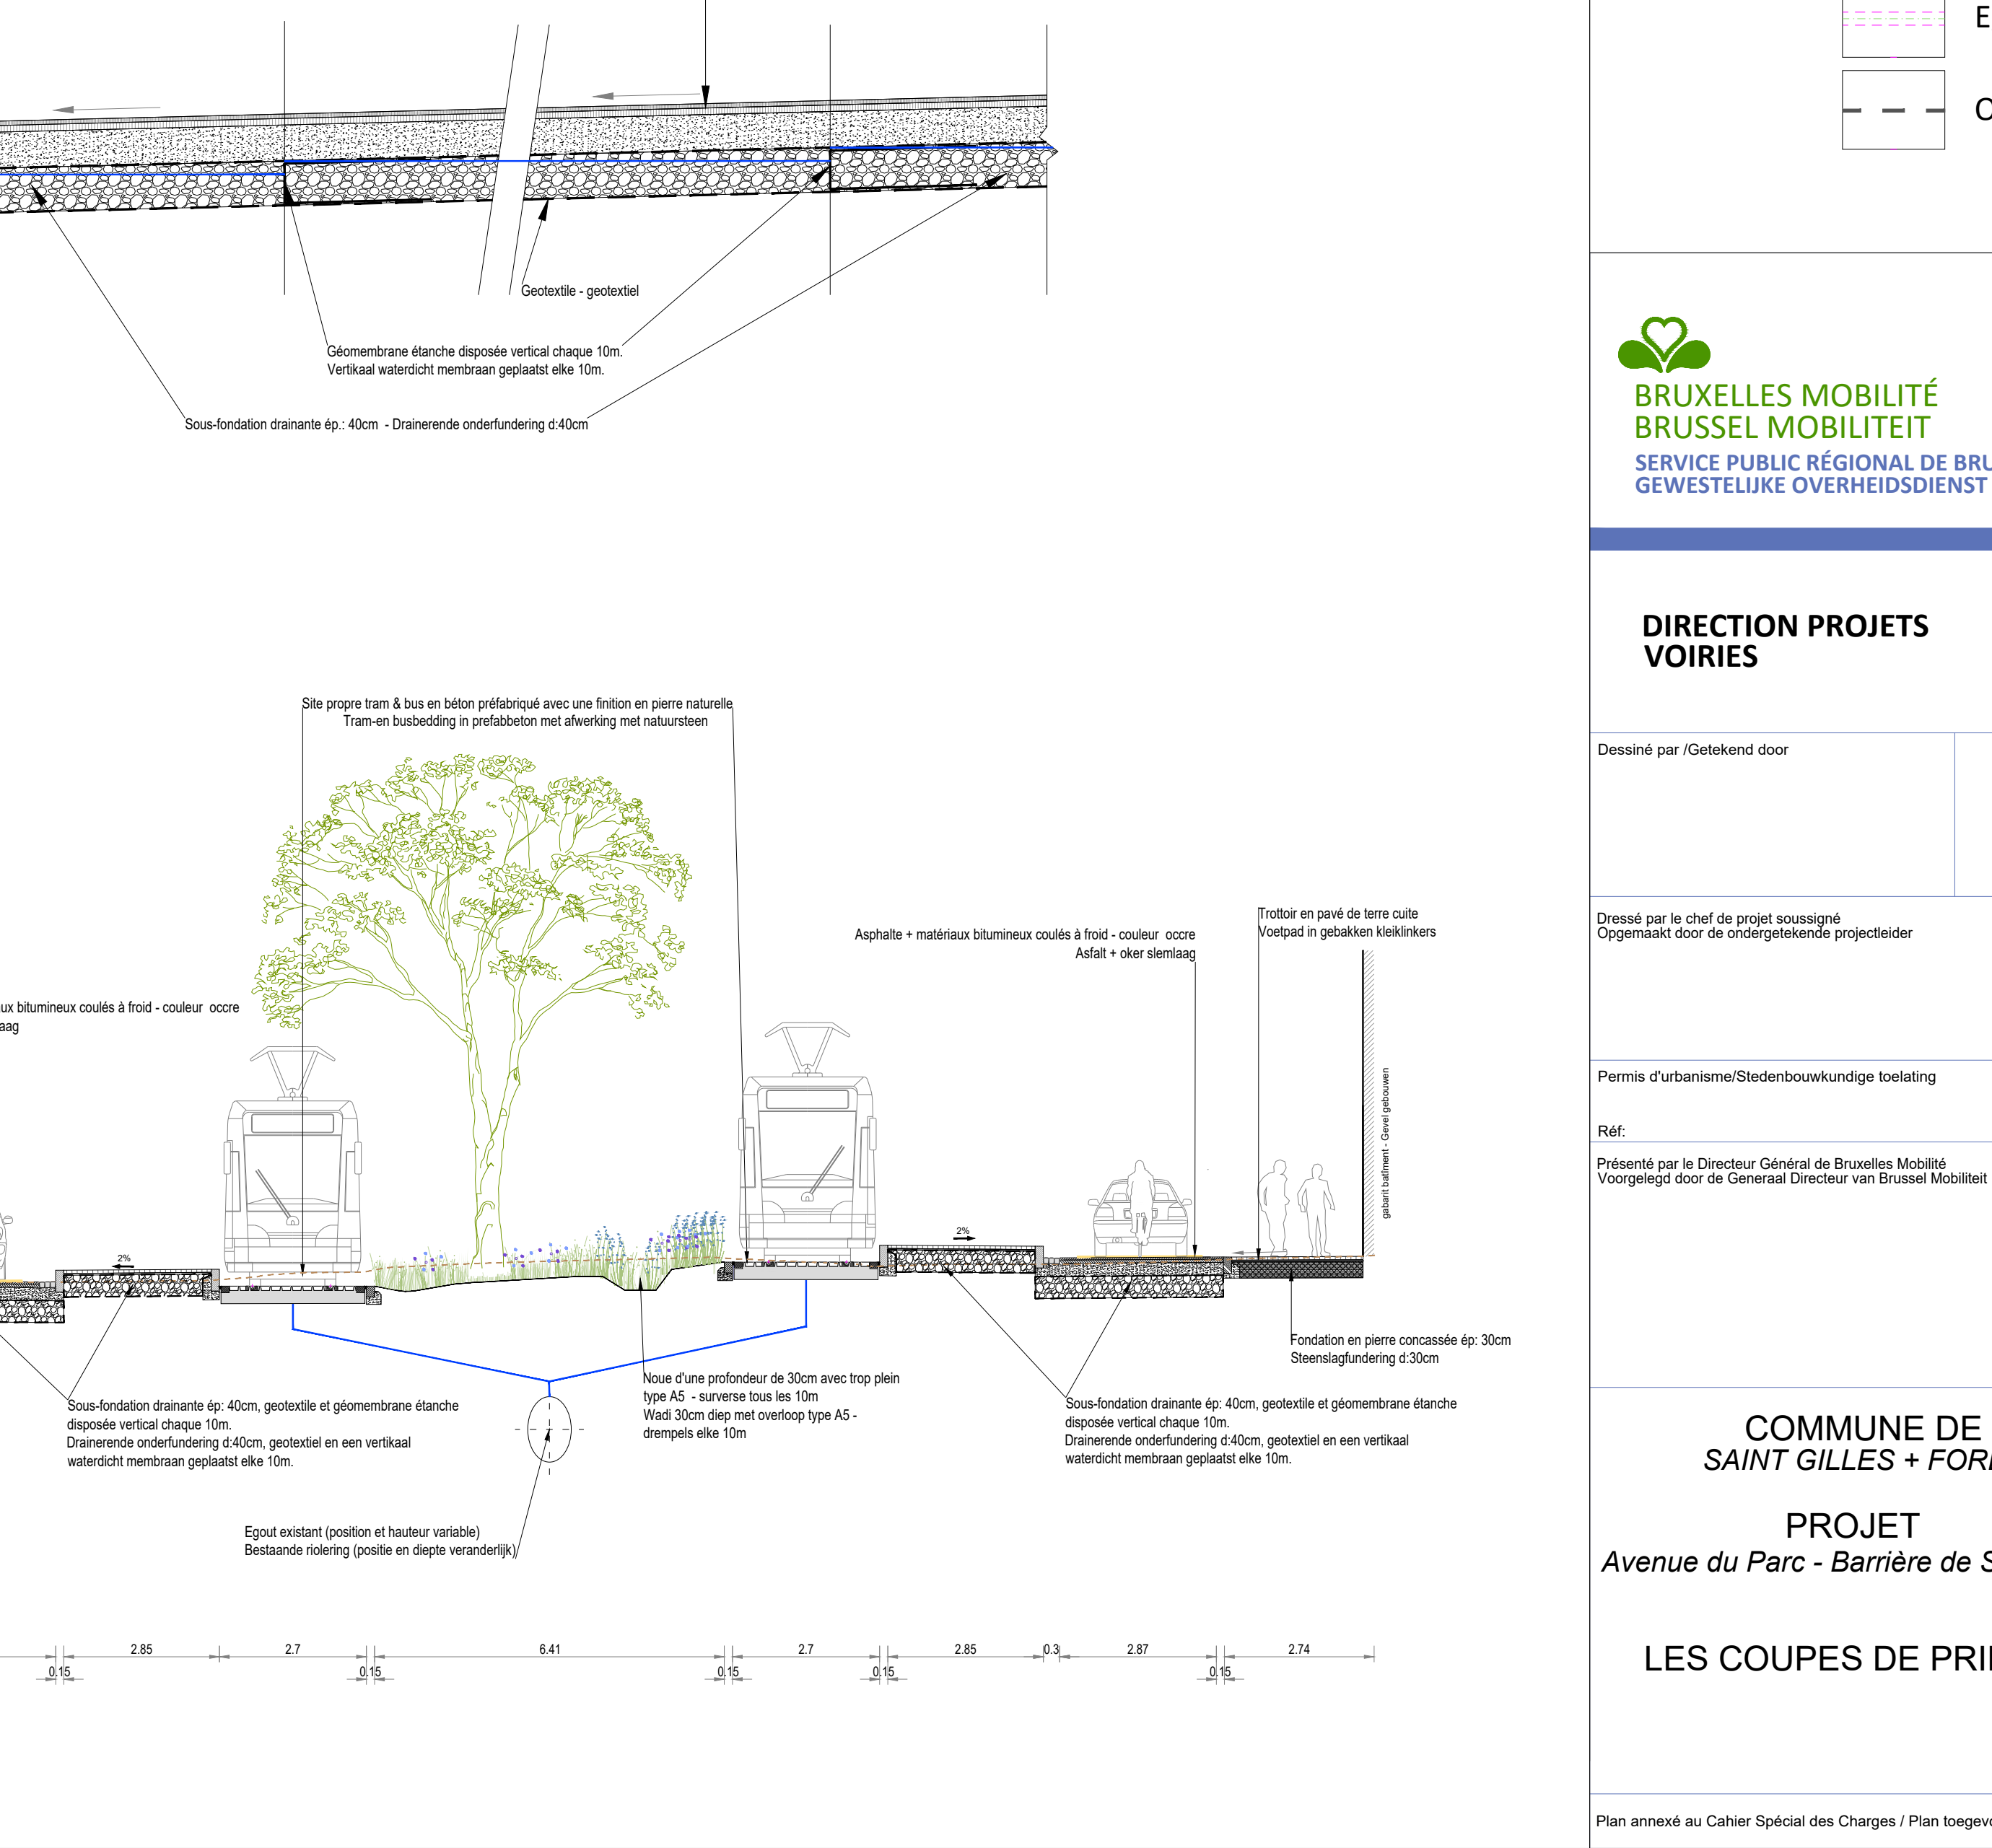

LEGENDE - VERKLARING

- A1 Avaloir - bouche d'injection principe A1
- A2 Avaloir - bouche d'injection principe A2
- A3 Trop plein - bouche d'injection principe A3
- A4 Trop plein - bouche d'injection principe A4
- A5 Trop plein - bouche d'injection principe A5
- A6 Avaloir - type Bruxelles
- Surverse
- Sens de l'écoulement
- Nœud d'une profondeur de 30cm
- Caniveau
- Sous-fondation drainante ép. min 40cm
- Egout existant
- Ouverture entre les boudes

BRUXELLES MOBILITÉ
BRUSSEL MOBILITEIT
SERVICE PUBLIC RÉGIONAL DE BRUXELLES
GEWESTELIJKE OVERHEIDSDIENST BRUSSEL

DIRECTION PROJETS
VOIRIES

DIRECTIE PROJECTEN
WEGEN

Dessiné par / Getekend door

201022024

B8739-1

Dessiné par le chef de projet sousigné
Opgemaakt door de ontwerpbevoegde projectleider

01 Article 177-1

OH 22/03/24

Permis d'urbanisme/Stedenbouwkundige toelating

Réf.

Préparé par le Directeur Général de Bruxelles Mobilité
Voorgedraagt door de Generaal Directeur van Brussel Mobiliteit

N° Classement / Klassement N°

Echelle/Schaal: 1/100

COMMUNE DE
SAINT-GILLES + FOREST

GEMEENTE
SINT-GILLIS + VORST

PROJET
Avenue du Parc - Barrière de Saint Gilles

PROJECT
Parklaan - de Barel van Sint-Gillis

LES COUPES DE PRINCIPE

TYPEDWARSPROFIELEN

Plan annexé au Cahier Spécial des Charges / Plan toegevoegd aan het Bijzonder Bestek N°:

PMO: 711 CRU 4