Voir
B.7454-2

LEGENDE

Eléments linéaires - Lineaire elementen

Mobilier urbain - Stadsmeubilair

Revêtement existants - Bestaande bekleding

Nouveaux revêtement - Nieuwe bekleding

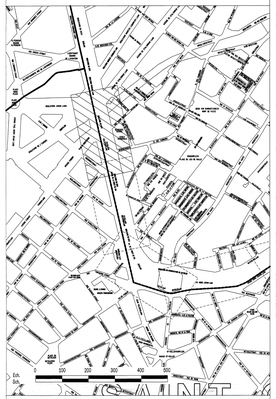

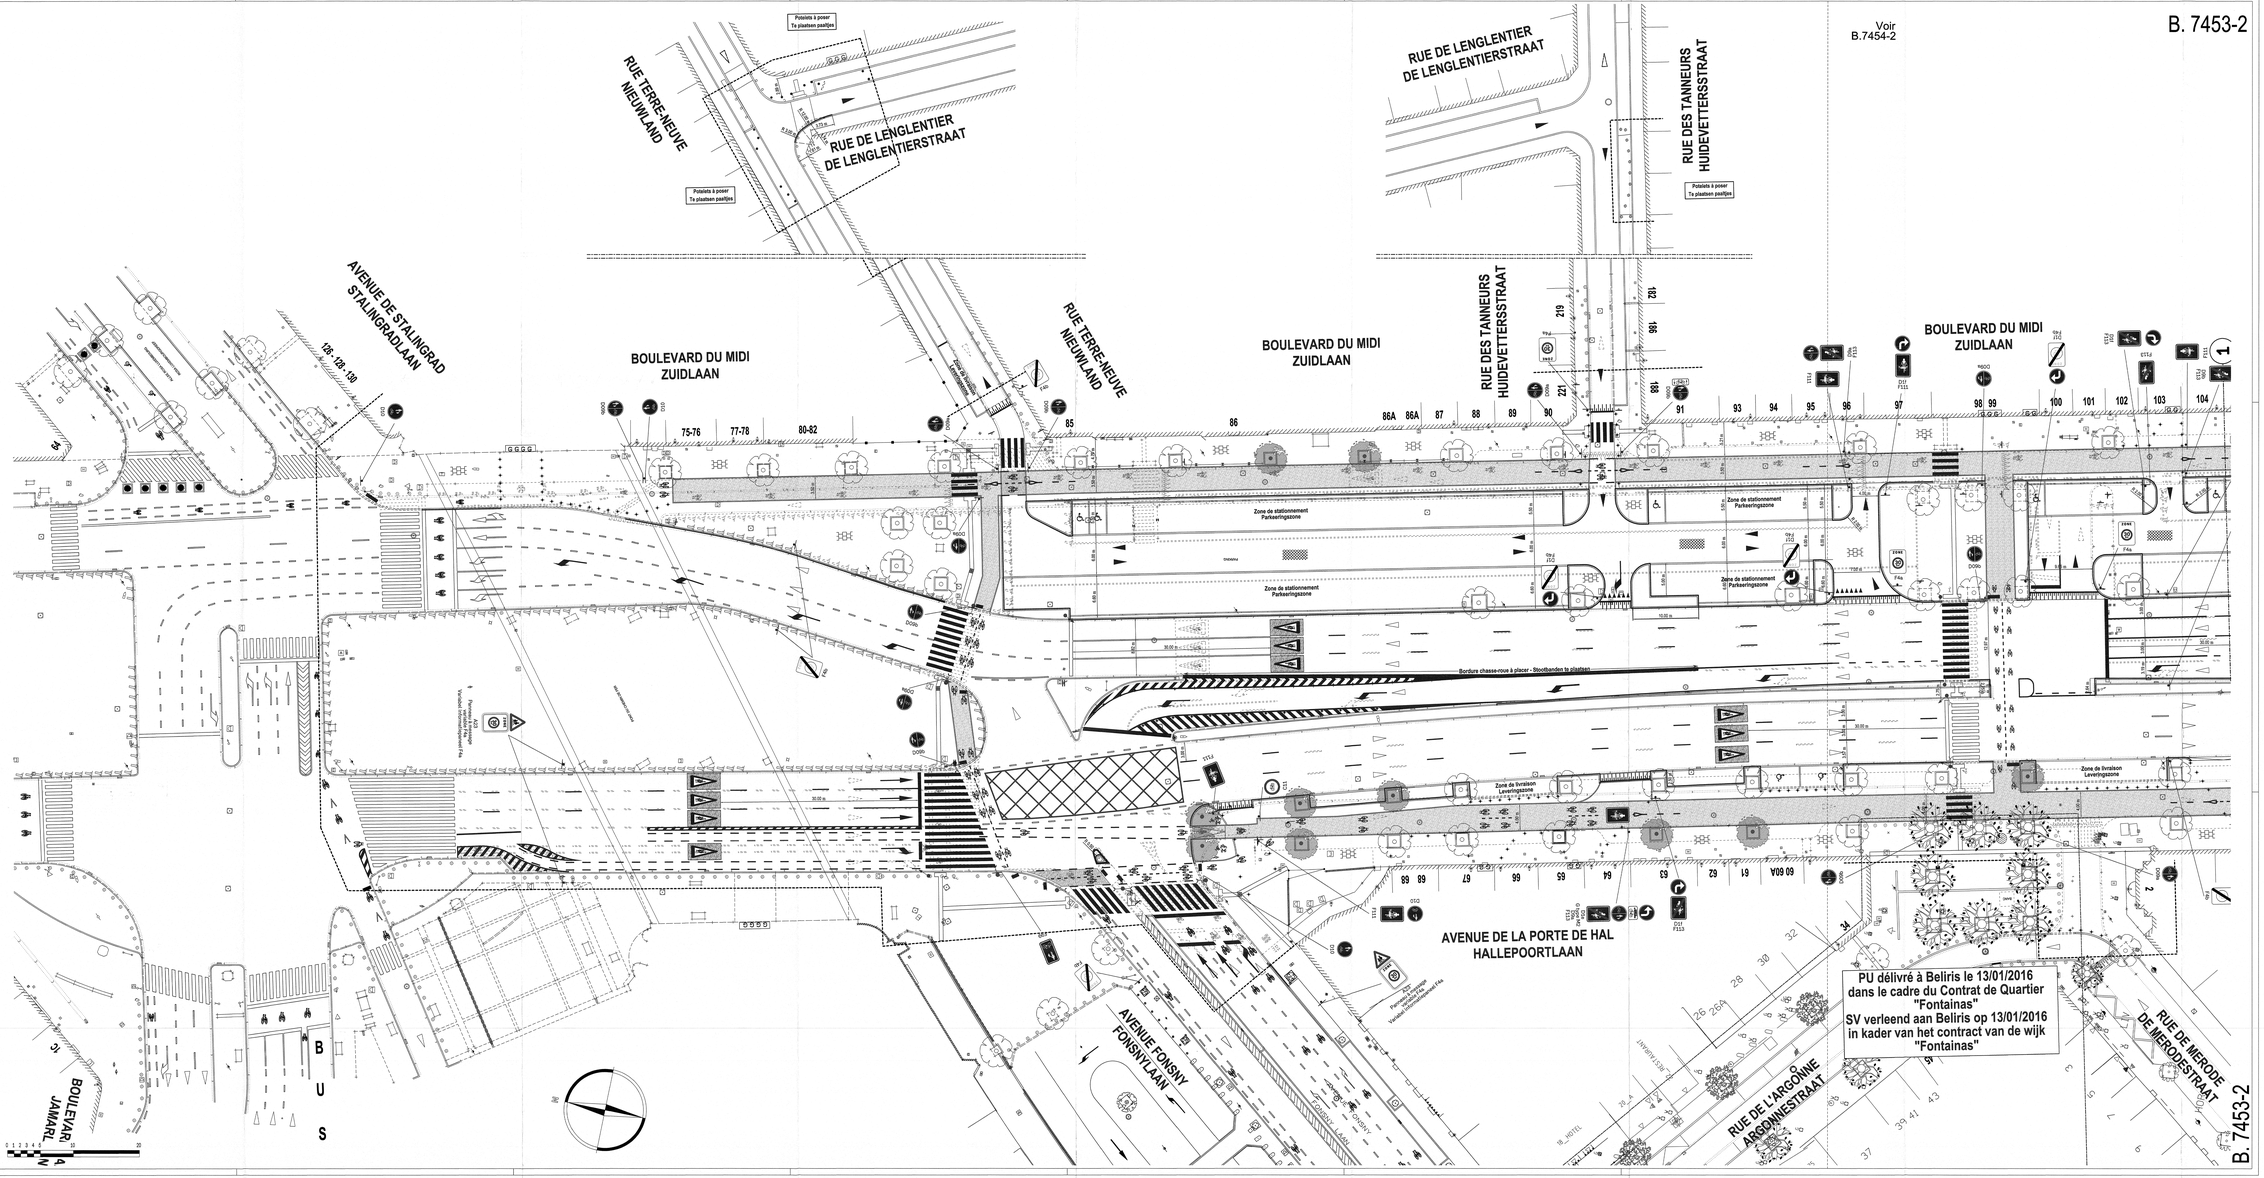

PU délivré à Beliris le 13/01/2016
dans le cadre du Contrat de Quartier
"Fontainas"
SV verleend aan Beliris op 13/01/2016
in kader van het contract van de wijk
"Fontainas"

BRUXELLES MOBILITÉ
BRUSSEL MOBILITEIT
SERVICE PUBLIC RÉGIONAL DE BRUXELLES
GEWESTELIJKE OVERHEIDSDIENST BRUSSEL

DIRECTION DES PROJETS ET TRAVAUX D'AMENAGEMENT DES VOIRIES

DIRECTIE PROJECTEN EN WERKEN INZAKE WEGINRICHTINGEN

Dressé par / Getekend door: 04/07/2018
Pierre MILLENDES

Dressé par le chef de projet soussigné
Opgemaakt door de projectgebonden projectleider

Florence DEKOSTER

Pour le directeur général,
Voor de directeur-generaal,
J.-P. SAILLY

B. 7453 - 2

#	Intitulé / Titel	Dessiné / Ontw.	Vu / Gezien	Sigle / Sigle
1	Modification Set 2 (T1-C1&C2)	MP	26-09-2017	
2	Plan adapté suite Delta 18 (B-S-B-D)			
3	Ajoutant des chaises le table 18 (B-S-B-D)	MP	27-03-2018	

N° Classement / Classement N°:

Echelle (Schaal) 1/250

COMMUNE DE SAINT-GILLES
VILLE DE BRUXELLES

Pistes cyclables
Petite Ceinture

Bd. du Midi et de Waterloo,
Av. de la Porte de Hal,
Henri Jaspar et de la Toison d'Or
(entre la Rue Terre Neuve
et la place Louise)

VUE EN PLAN
SITUATION PROJETES 1/5

GEMEENTE SINT-GILLIS
STAD BRUSSEL

Fietspaden
Kleine Ring

Zuid-, Waterloo-,
Hallepoort-,
Henri Jaspar- en Gulden Vlieslaan
(tussen Nieuwland
en Louiza plein)

PLANZICHT
ONTWERPEN TOESTAND 5/5

Plan annexé au Cahier Spécial des Charges / Plan toegevoegd aan het Bijzonder Bestek N°: