




COUPE 1-1 / DOORSNEDE 1-1  
Ech. / Sch.: 1/50

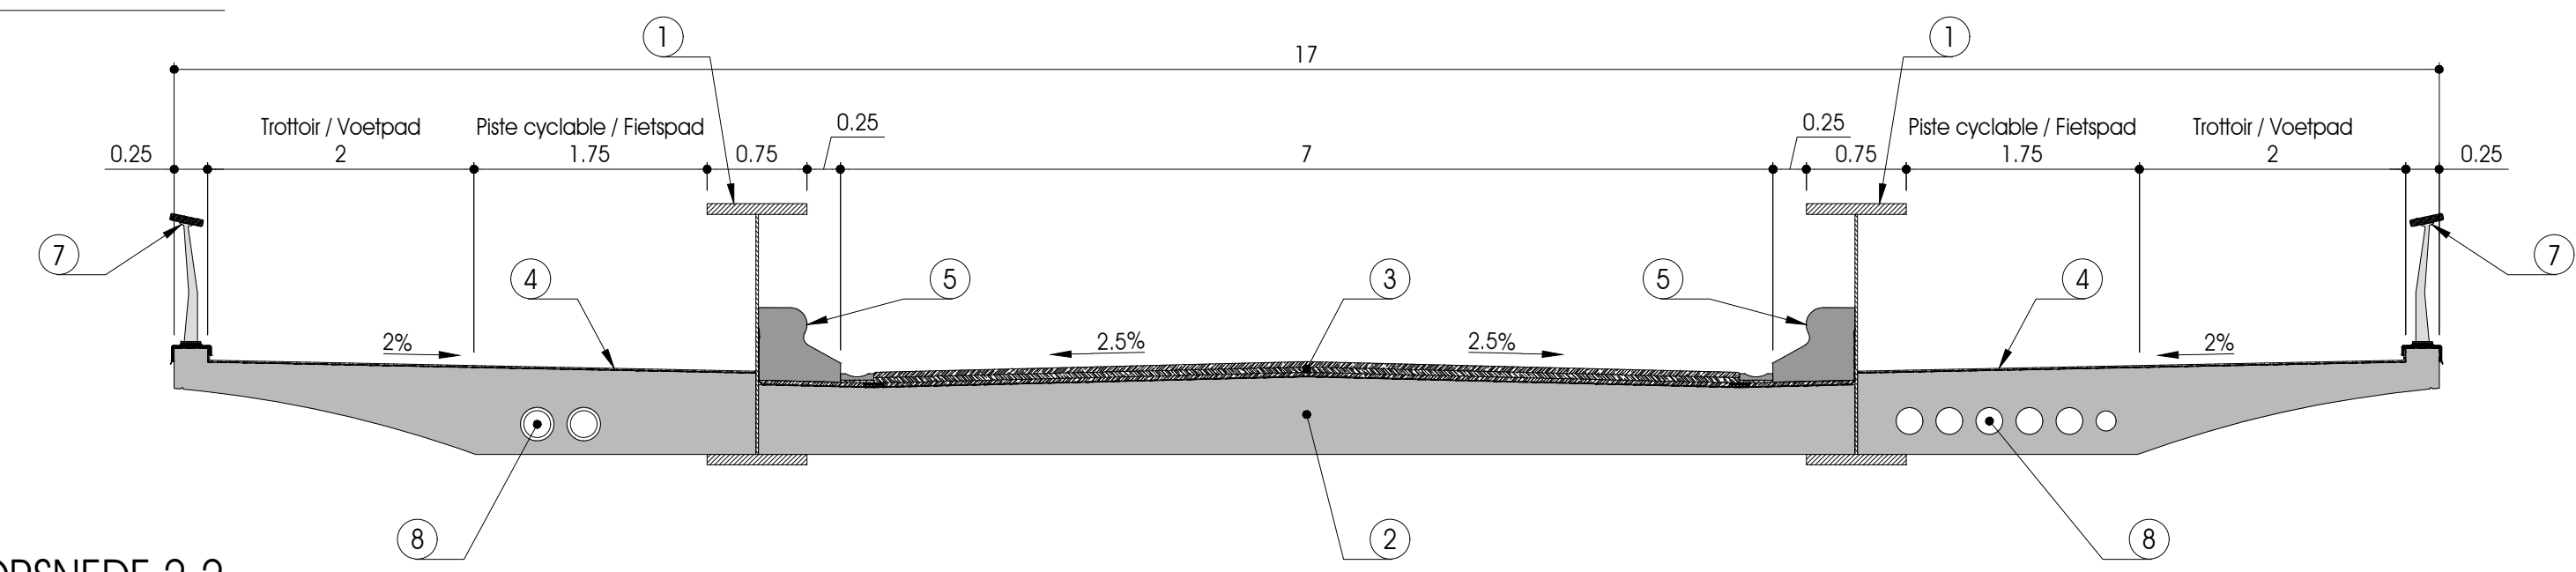


COUPE 2-2 / DOORSNEDE 2-2  
Ech. / Sch.: 1/50

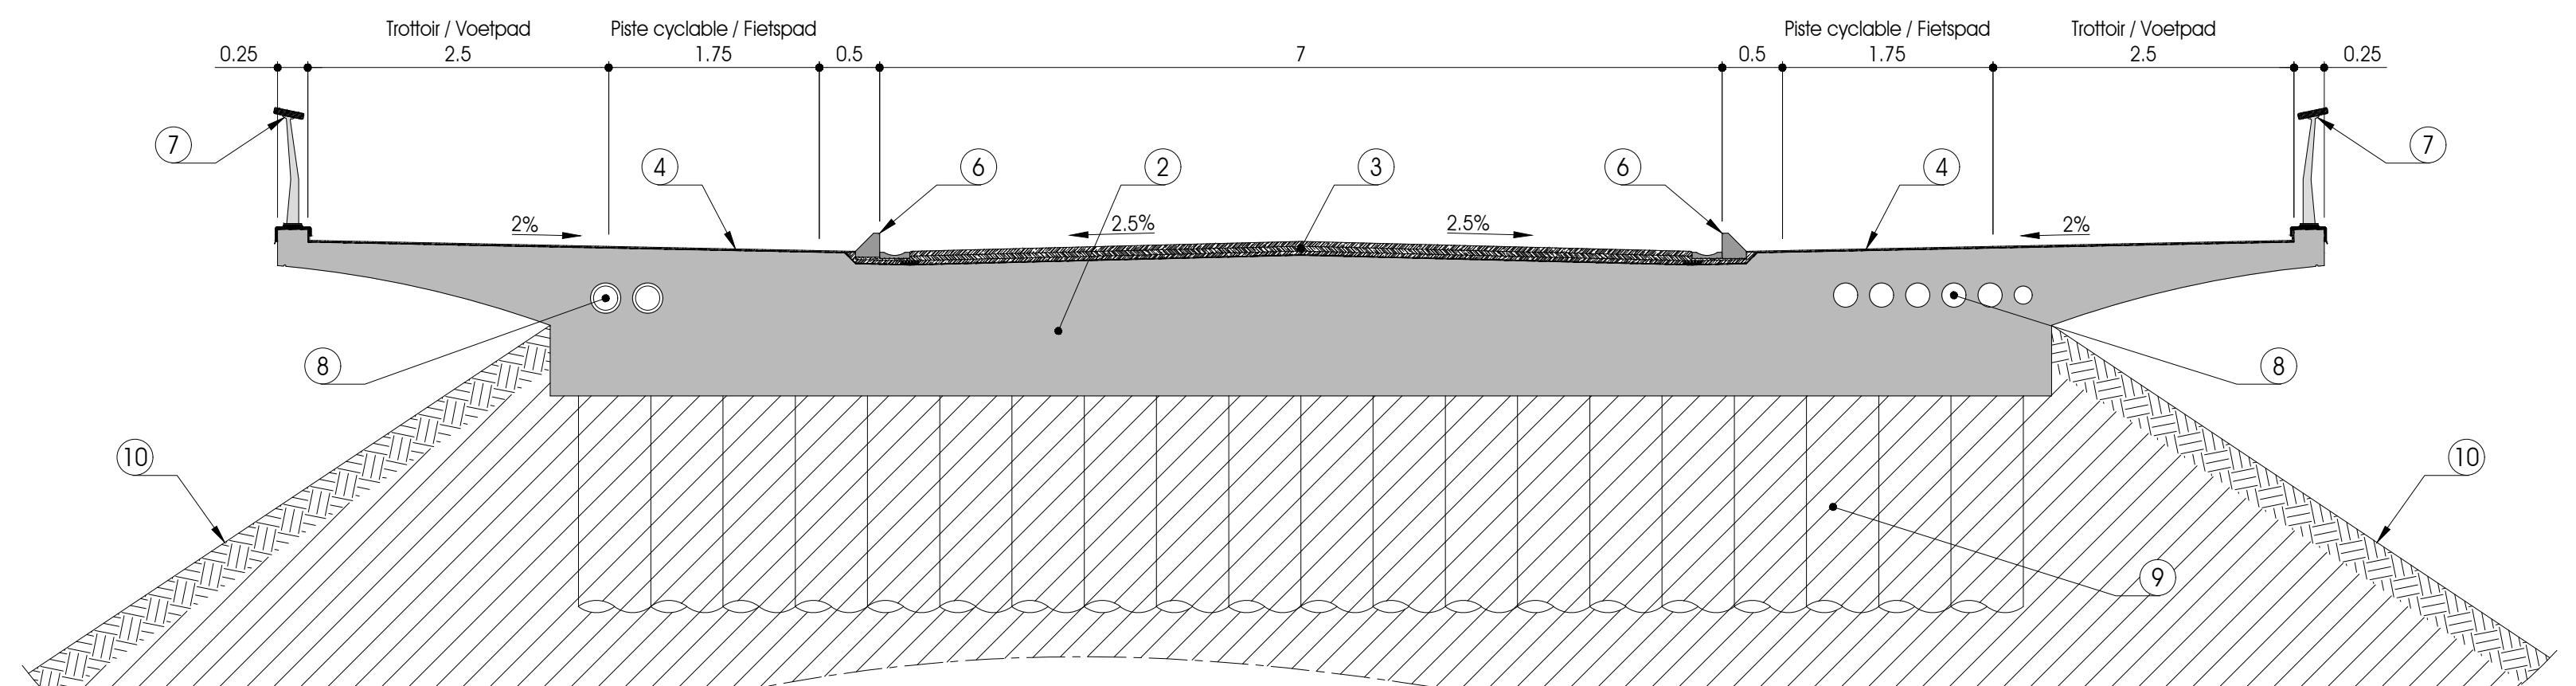


COUPE 3-3 / DOORSNEDE 3-3  
Ech. / Sch.: 1/50

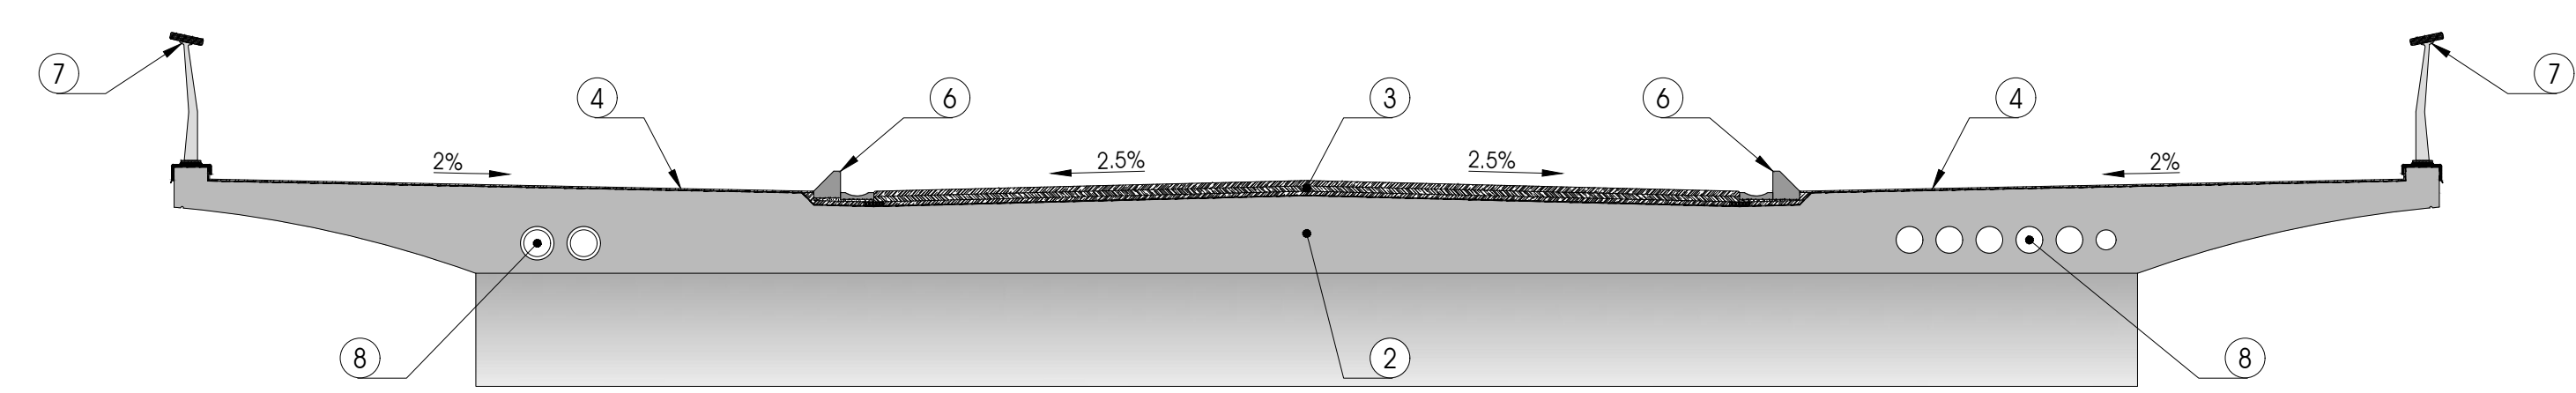


COUPE 4-4 / DOORSNEDE 4-4  
Ech. / Sch.: 1/50

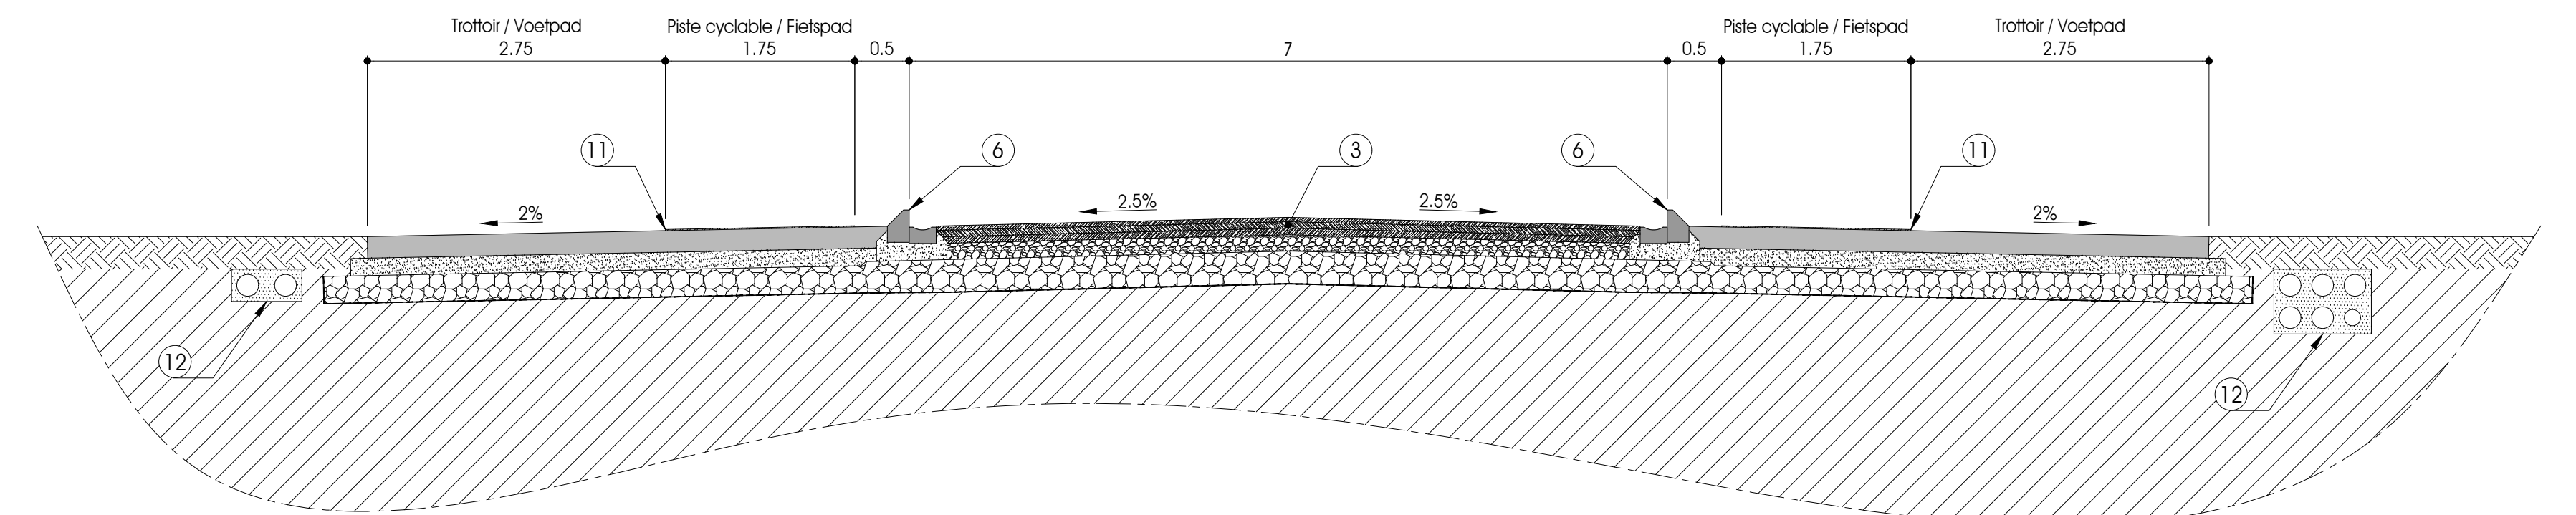

COUPE 5-5 / DOORSNEDE 5-5  
Ech. / Sch.: 1/50

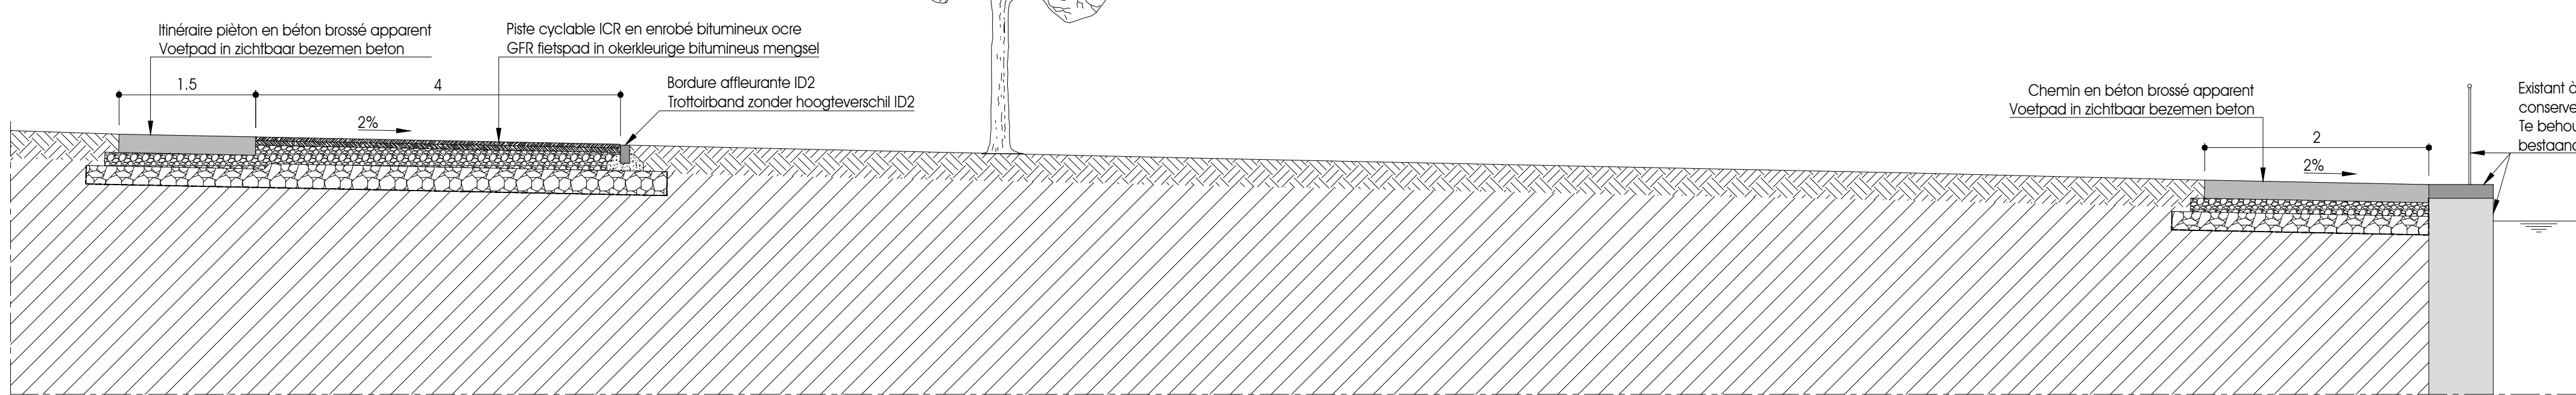

COUPE 6-6 / DOORSNEDE 6-6  
Ech. / Sch.: 1/50

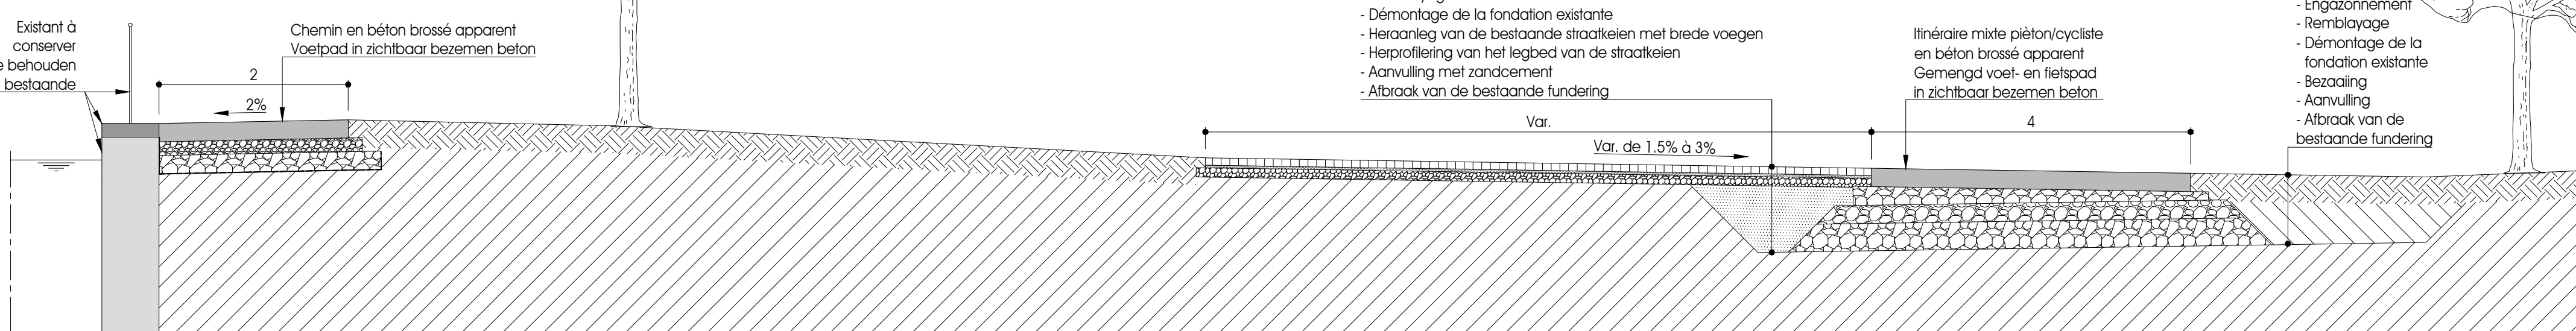

- Route métallique métallisée et pierre, à hauteur variable
- Dalle et consoles en béton structural
- Révisement en asphalte
- Résine chargée en quart ép. 1cm
- Chasse-roue pour éviter d'endommager la structure
- Bordure en saillie, hauteur 15cm
- Garde-cas
  - Main courante en bois exotique avec éclairage intégré
  - Montant en acier métallisé peint
  - Treillis inox, maille 80x80mm, ép. 1,5mm
- Foureaux pour le passage des impédants et des conduites de gaz
- Pieux visés à double roulement, tangents 20x20cm, longueur approximative 20m
- Talus 6/4 reprofilé et engazonnement
- Trottoir et piste cyclable (hors ouvrages) en béton brossé ép. 20cm appaissant pour les piétons et revêtu d'une résine colorée ép. 1cm pour la piste cycliste
- tranchée pour les impédants

- Balk in gewelfd gemetalliseerd staal, met variabele hoogte
- Plaat en uitkransingen in structureel beton
- Asfaltverharding
- Has ingestold met kwart, dikte 1cm
- Schamplank om beschadiging van de structuur te vermijden
- Verhoogde trottoirband, hoogte 15cm
- Leuning
  - Handgreep in exotisch hout met geïntegreerde verlichting
  - Stijl in gewelfd gemetalliseerd staal
  - Breedte stalen draadnet, maas 80x80mm, dikte 1,5mm
- Buizen voor doorvoer van nuts- en gasleidingen
- Tangent schroefpalen met dubbele grondverdringing, diameter 60cm, lengte circa 20m
- Heuprofileerd talud 6/4 en bezaailing
- Voet- en fietspad (buiten bouwwerken) in bezaaimd beton dikte 20cm, zichtbaar op het voetpad, bedekt met een gekleurde lak 1cm op het fietspad
- Stof voor ruisdemping

**BRUXELLES MOBILITÉ**  
**BRUSSEL MOBILITEIT**  
SERVICE PUBLIC RÉGIONAL DE BRUXELLES  
GEWETELIJKE OVERHEIDSDIENST BRUSSEL

DIRECTION, GESTION ET ENTRETIEN DES VOIRIES  
DIRECTIE, BEHEER EN ONDERHOUD VAN DE WEGEN

Centre des Communications du Nord  
Rue du Progrès, 50 bis 1  
1035 Bruxelles

TEL: 02294 21 11

Communicatiecentrum Noord  
Vooruitgangstraat, 50 bus 1  
1035 Brussel

Architecture et stabilité - Architectuur en stabiliteit  
griech  
Sipre Ghies  
Jules Courtois 10  
Olympe de Goye  
B U U R  
Olympe de Goye  
Sipre Ghies  
Jules Courtois 10

RÉHABILITATION DES PONTS DE LA PETIT ILE A ANDERLECHT  
PERMIS D'URBANISME  
SITUATION PROJÉTÉE  
DETAILS ET COUPES TYPES

SANERING VAN DE KLEIN-EILANDBRUGGEN TE ANDERLECHT  
STEDENBOUWKUNDIGE AANVRAAG  
ONTWERPEN SITUATIE  
DETAILS EN TYPESNEDEN

BMB/DGE-DBO/2015.0774

MODIFICATIONS		WIJZIGINGEN	
A			
B			
C			
D			
E			
F			
G			
H			
I			

DESINE PAR: GEBRAND DOOR: CE LE: 09/05/2018 ECH. / SCH.: SURFACE: OPERANTE: PREJ. PRIJ:

VERE PAR: NAGEZIN DOOR: APR LE: 09/05/2018 1/50-1/500 REPLACES LE N°: VERVANGT HET N°:

APPROUVE PAR C.T. GEOOEGEUR DOOR T.C. LE: DE: REEMPLACE PAR LE N°: VERVANGEN DOOR N°:

APPROUVE PAR I.D. GEOOEGEUR DOOR L.A. LE: DE: NUMERO PLAN: 04

PROPOSE PAR LE DIRECTEUR DE LA DGE VOORGESTELD DOOR DE DIRECTEUR VAN DE DBO

LE: 09/05/2018 In: Valérie LERATÉ