B. 7481 1

LEGENDE

Eléments linéaires - Lineaire elementen

Situation existante / Bestaande situatie	Bordure en saillie à placer / Verhoogde boordsteen te plaatsen
Situation existante à démonter / Bestaande situatie te afbreken	Bordure enterrée à placer / Verzonken boordsteen te plaatsen
Limite Projet / Grens van het Ontwerp	Filet d'eau à placer / Watergreppel te plaatsen
Limite communale / Gemeentegrens	Bordure chanfreinée à placer (entrée de garage) / Afgeschaalde boordsteen te plaatsen (garage ingang)

Revêtement - Bekleding

Asphalte / Asfalt	Béton / Beton
Dalles de béton 20x20cm / Betontegels 20x20cm	Plantation / Beplanting
Pavés porphyre / Porfierkeien	

Mobilier urbain - Stadsmeubilair

Arbre existant / Bestaande boom	Marquage existant / Bestaande markering
Arbre à supprimer / Te verwijderen boom	Marquage à effacer / Markering te wissen
Arbre à planter (20-30m) / Te planten boom (20-30m)	Nouveau marquage à prévoir / Nieuwe markering te voorzien
Arbre à planter (4-10m) / Te planten boom (4-10m)	Eclairage public / Openbare verlichting
Avaloir existant / Bestaande straatkolk	Poteau de signalisation / Verkeersbord
Avaloir à placer / Straatkolk te plaatsen	Feu de circulation / Verkeerslicht
Potelet / Paaltje	Lentille cyclo-piétonne / Gedeelde verkeerslichten voor voetgangers en fietsers
Poubelle / Vuilnisbak	
Banc / Bank	
Abri bus / Bushokje	
Chambre de visite / Rioleringsput	Taque / cabine électrique / Deksel / electrische cabine
Panneau publicitaire / Reclamepaneel	Dalles podotactiles / Podotactiele tegels

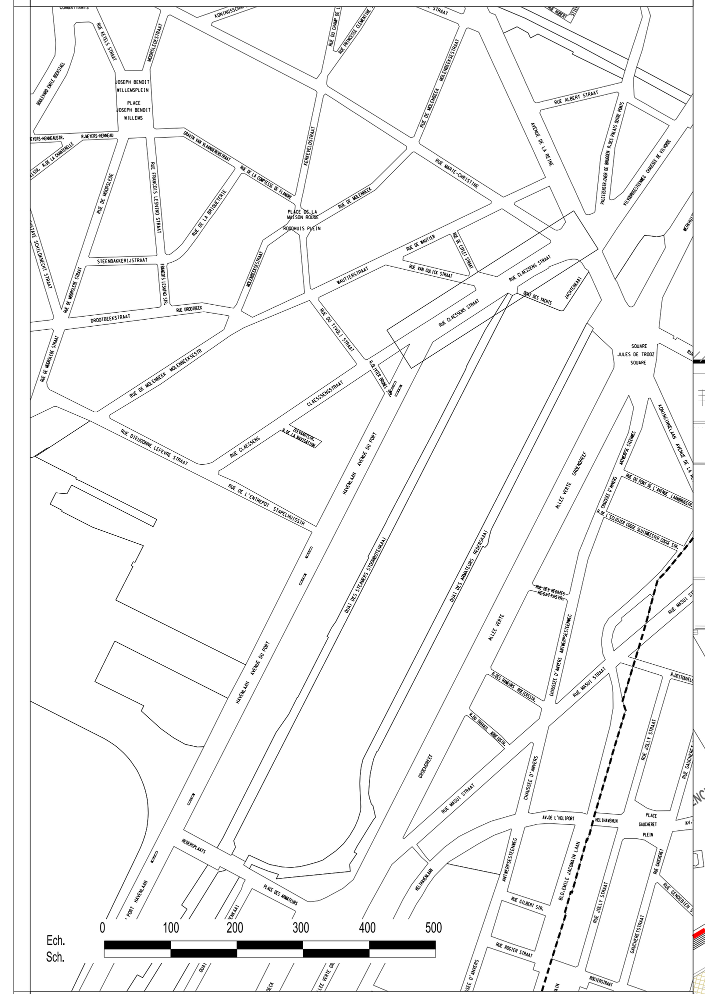

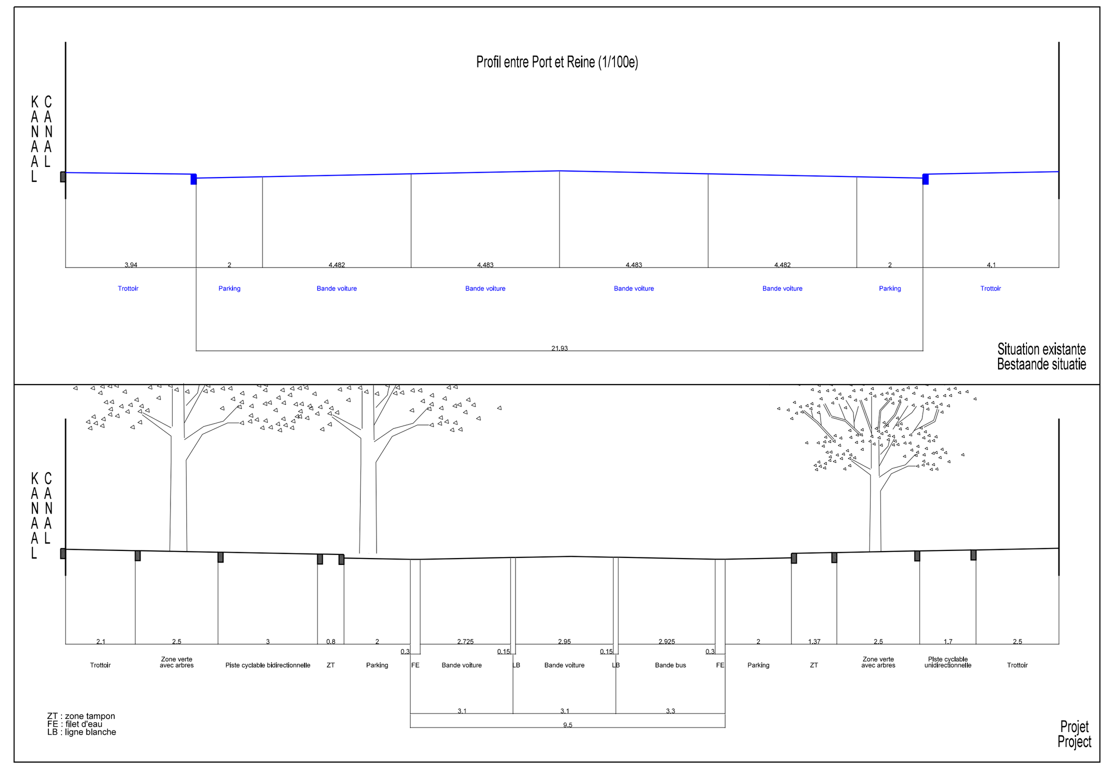

BRUXELLES MOBILITÉ
BRUSSEL MOBILITEIT
SERVICE PUBLIC RÉGIONAL DE BRUXELLES
GEWESTELIJKE OVERHEIDSDIENST BRUSSEL

DIRECTION DES PROJETS ET TRAVAUX D'AMENAGEMENT DES VOIRIES	DIRECTIE PROJECTEN EN WERKEN INZAKE WEGINRICHTINGEN

Dessiné par /Getekend door: Thomas MORESI — 01/08/2016

B. 7481 - 1 — 6/6

Dressé par le chef de projet soussigné
Opgemaakt door de ondergetekende projectleider
Ingrid PARMENTIER

N°	Modifications / Wijzigingen	Dessinateur Tekenaar	Date Datum	Signé Getekend
1	Suite à Commission de Concertation	TM	13/07/2017	

Permis d'urbanisme/Stedenbouwkundige toelating
Réf:

Présenté par le Directeur Général de Bruxelles Mobilité
Voorgelegd door de Generaal Directeur van Brussel Mobiliteit
Bruxelles le/Brussel
J.P. GAILLY

N° Classement / Klassement N° :

Echelle/Schaal: 1/200

VILLE DE BRUXELLES	STAD BRUSSEL
Rue Claessens Réaménagement Projet	Claessensstraat Herinrichting Project
VUE EN PLAN	PLANZICHT

Plan annexé au Cahier Spécial des Charges / Plan toegevoegd aan het Bijzonder Bestek N°:

B. 7481 1