


LEGENDE

Elementis lineaires - Lineaire elementen

Revelament - Beleving

Mobilier urbain - Stadsmeubilair

BRUSSELS MOBILITEIT
BRUSSELS MOBILITEIT
GEWETTIGD EN VERBODEN TOEGANG

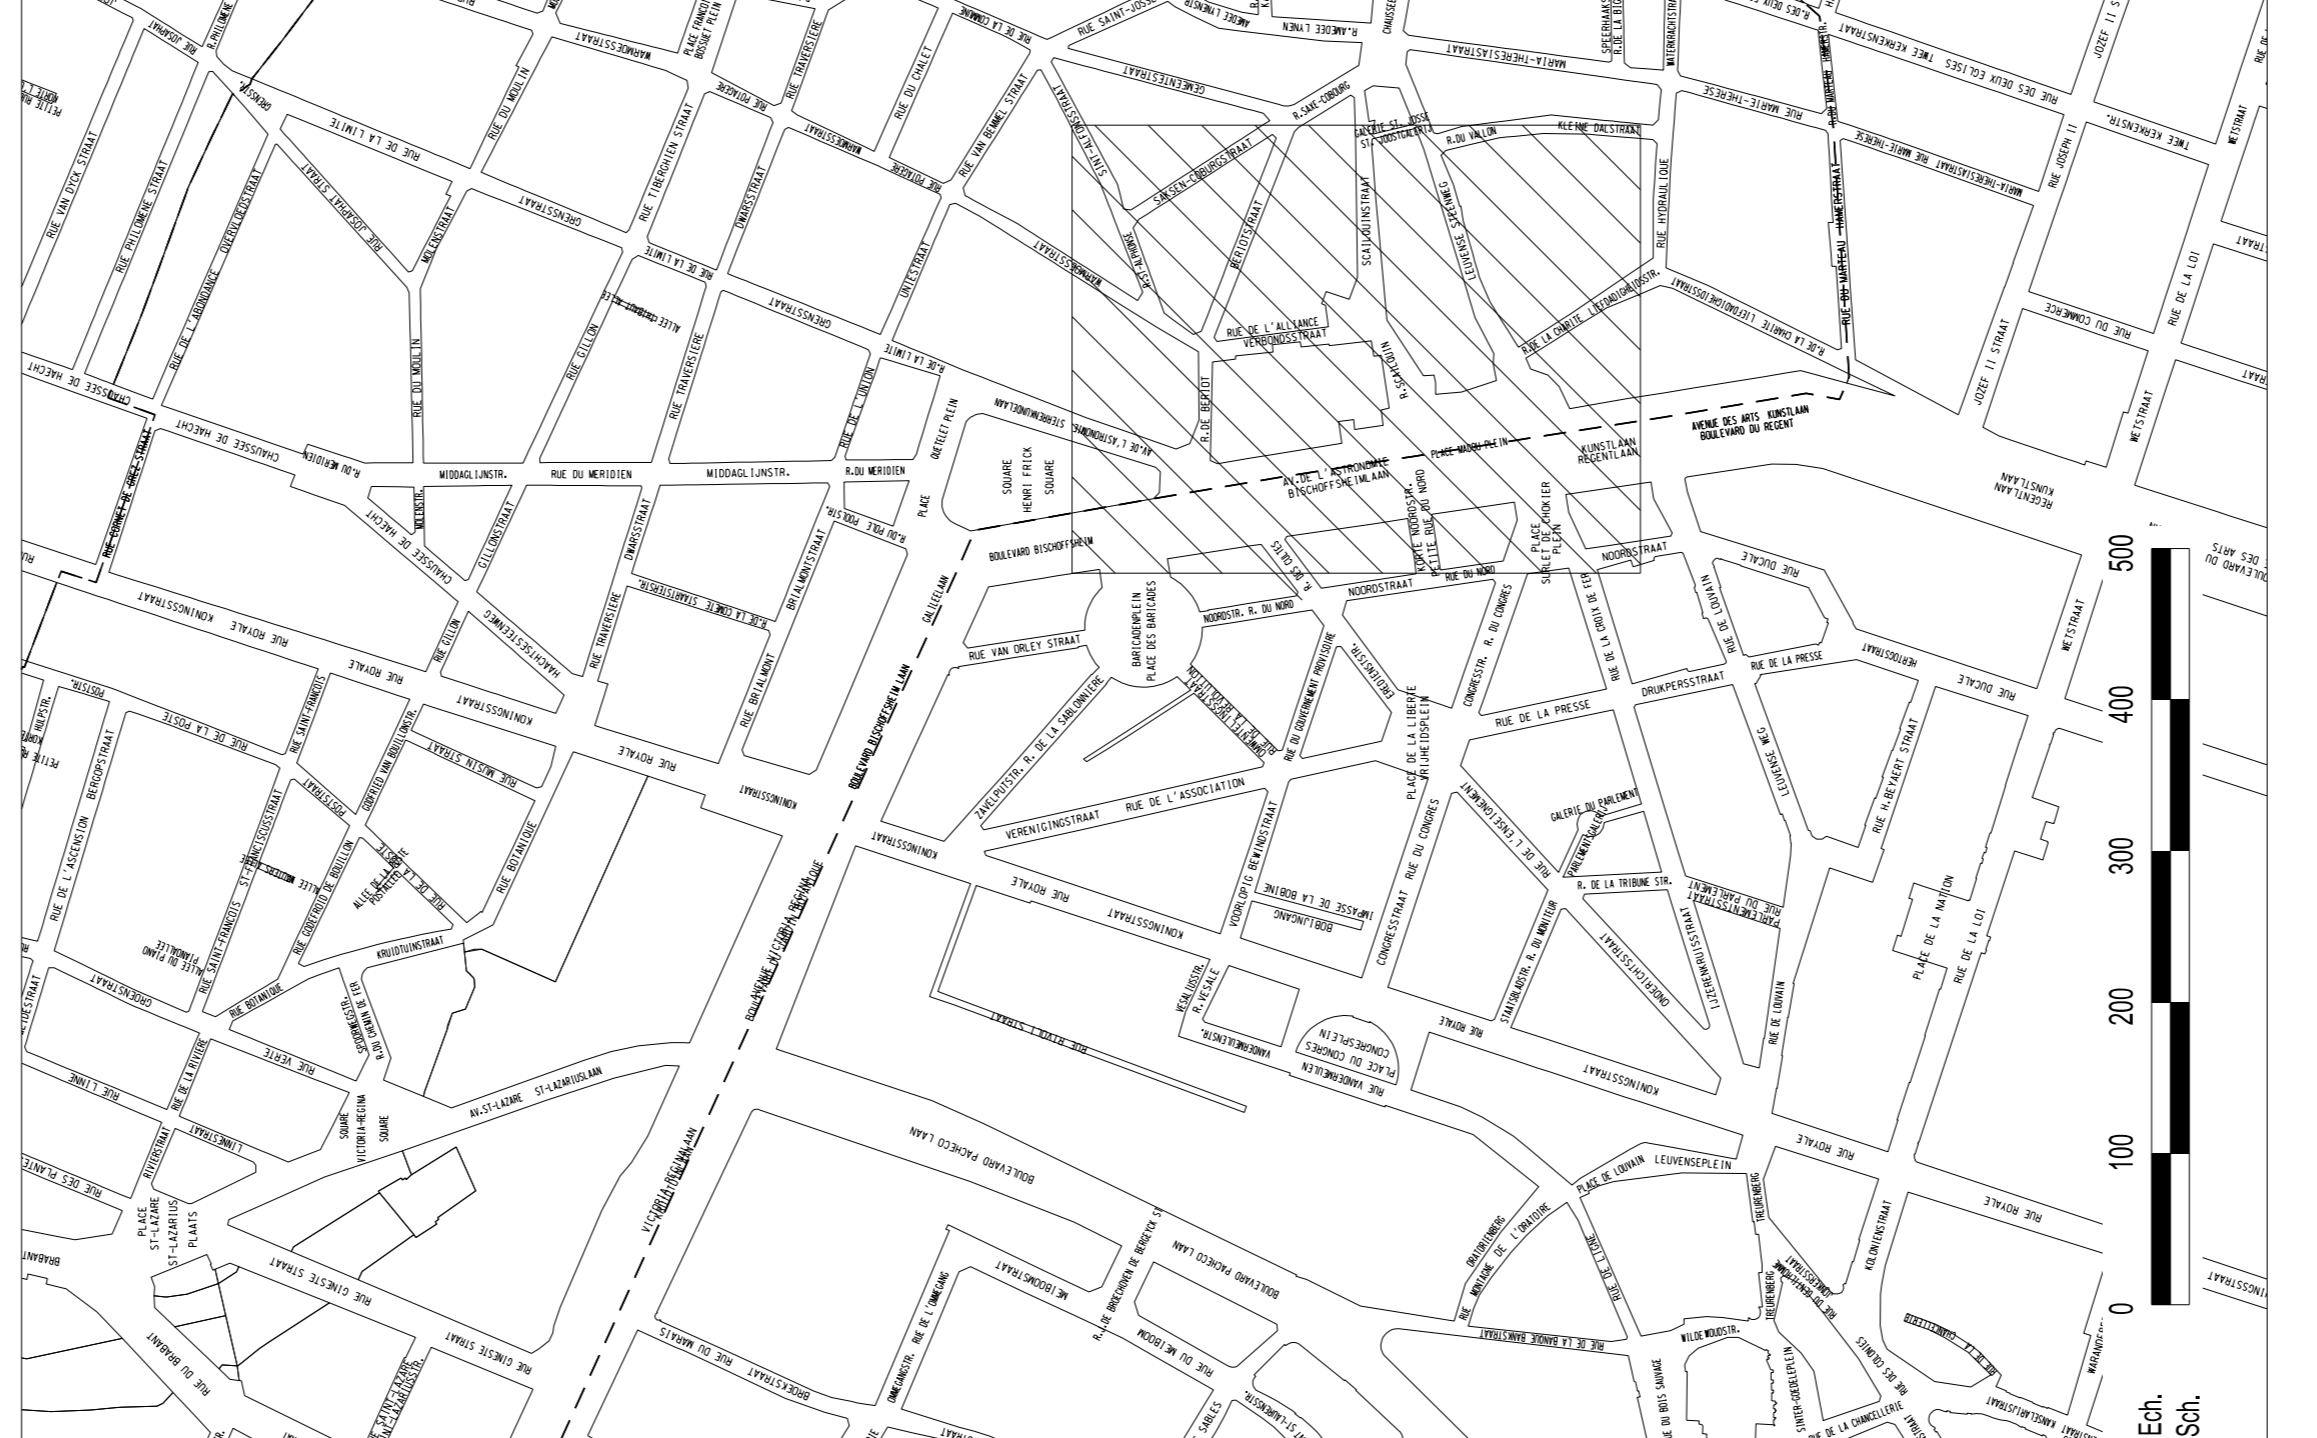

BRUSSELS MOBILITEIT
BRUSSELS MOBILITEIT
GEWETTIGD EN VERBODEN TOEGANG

DIRECTIE DES PROJETS
D'AMENAGEMENT
DES VOIRES

B. 7433 - 1

Plan de l'ouvrage

Commune de Code
ST-JOOST-TENNEN
BRUXELLES
PLACE QUETELET
AV. L'ASTRONOMIE
BD. BISCHOFFSHEIM
(Petite ceinture)

Commune de Code
ST-JOOST-TENNEN
BRUXELLES
PLACE QUETELET
AV. L'ASTRONOMIE
BD. BISCHOFFSHEIM
(Petite ceinture)

