B. 7463

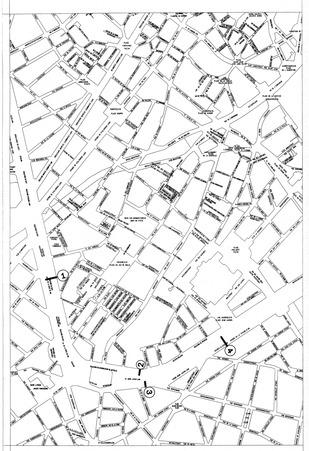

BRUXELLES MOBILITÉ
BRUSSEL MOBILITEIT
SERVICE PUBLIC RÉGIONAL DE BRUXELLES
GEWESTELIJKE OVERHEIDSDIENST BRUSSEL

DIRECTION DES PROJETS ET TRAVAUX D'AMENAGEMENT DES VOIRIES

DIRECTIE PROJECTEN EN WERKEN INZAKE WEGINRICHTINGEN

Dressé par / Opgesteld door: 04/07/2016
Pierre WILLEKENS

Dressé par le chef de projet souscrigné / Opgemaakt door de ondergetekende projectleider

Florence DEKOSTER

Permis d'urbanisme/ Stedenbouwkundige toelating

Réf.

Présenté par le Directeur Général de Bruxelles Mobilité / Voorgelegd door de Generaal Directeur van Brussel Mobiliteit

Bruxelles la/Brussel, /
Le Directeur général,
De Directeur-generaal,
J.-P. GAILLY

B. 7463 - 1

F	Nature / Kijtype	Date / Datum	Par / Door	Type / Soort
1	Modification 1er PTI / Aanpassing 1e PTI	EP	30-04-2021	

N° Classement / Klassement N°:

Echelle / Schaal: 1/50 - 1/20

COMMUNE DE SAINT-GILLES
VILLE DE BRUXELLES

Pistes cyclables
Petite Ceinture

Bd. du Midi et de Waterloo,
Av. de la Porte de Hal,
Henri Jaspar et de la Toison d'Or
(entre la Rue Terre Neuve
et la place Louise)

VUE EN PLAN
PLAN DE COUPES/DETAILS

GEMEENTE SINT-GILLIS
STAD BRUSSEL

Fietspaden
Kleine Ring

Zuid-, Waterloo-,
Hallepoort-,
Henri Jaspar- en Gulden Vlieslaan
(tussen Nieuwland
en Louiza plein)

PLANZICHT
DOORSNEDEN/DETAILS PLAN

Plan annexé au Cahier Spécial des Charges / Plan toegevoegd aan het Bijzonder Bestek N°:

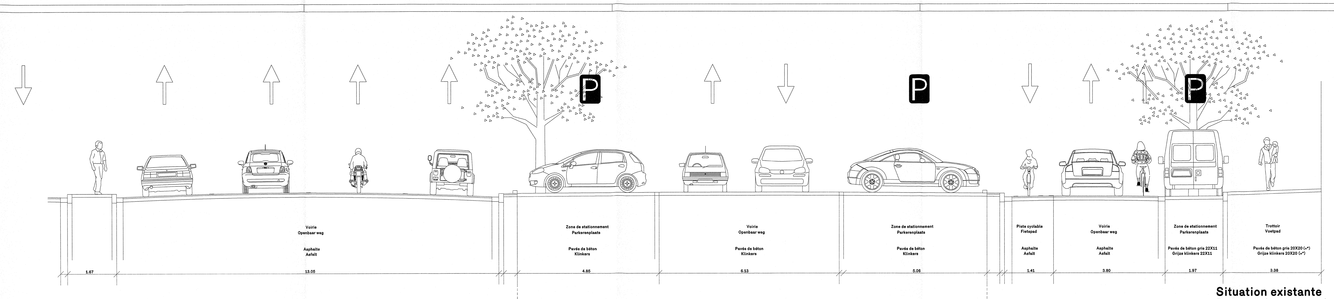

Situation existante
Bestaande toestand

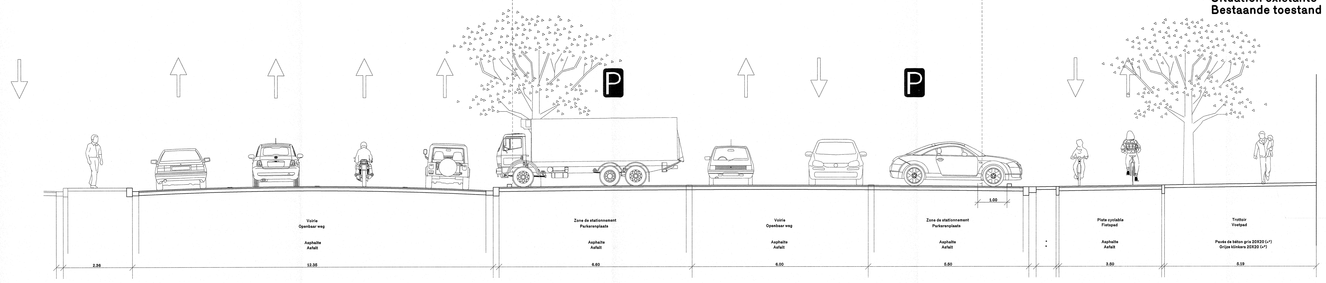

Situation projetée
Ontworpen toestand

Coupe 1 - Boulevard du Midi 105
Doorsnede 1 - Zuidlaan 105

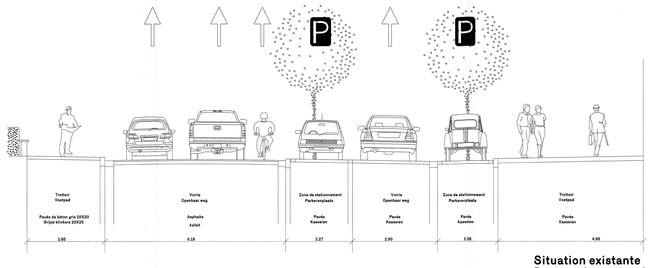

Situation existante
Bestaande toestand

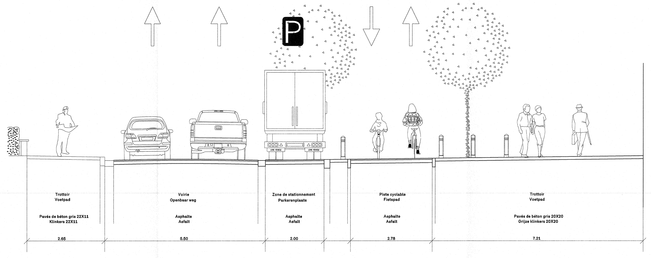

Situation projetée
Ontworpen toestand

Coupe 2 - Boulevard de Waterloo 121
Doorsnede 2 - Waterloolaan 121

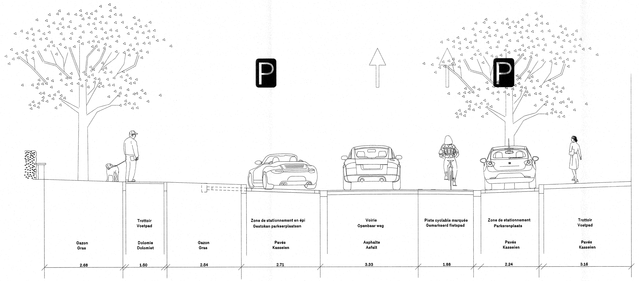

Situation existante
Bestaande toestand

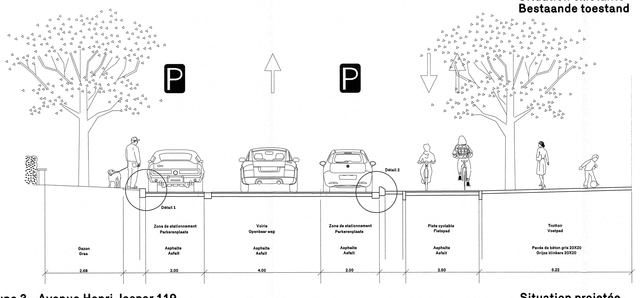

Situation projetée
Ontworpen toestand

Coupe 3 - Avenue Henri Jaspar 119
Doorsnede 3 - Henri Jasparlaan 119

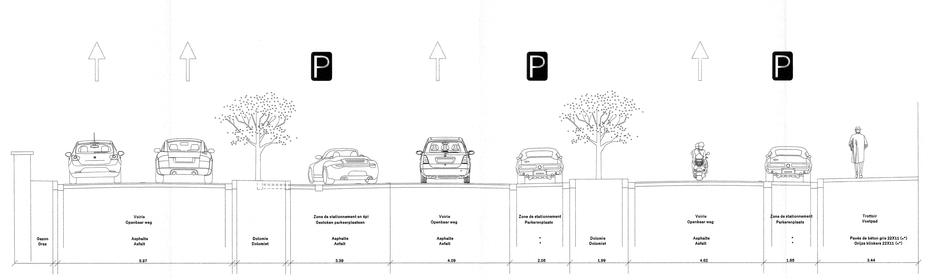

Situation existante
Bestaande toestand

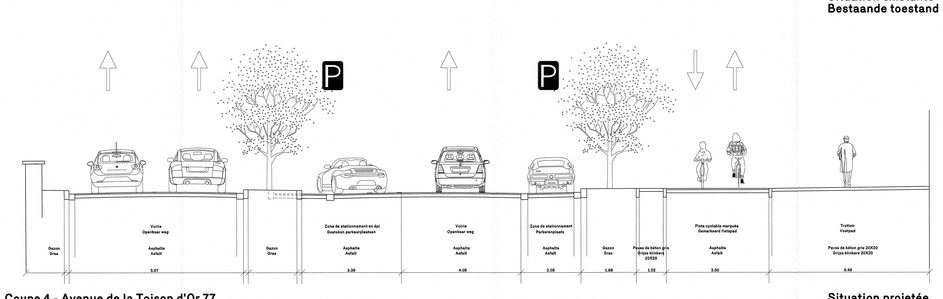

Situation projetée
Ontworpen toestand

Coupe 4 - Avenue de la Toison d'Or 77
Doorsnede 4 - Gulden Vlieslaan 77

Echelle / Schaal
0 2 4 10 20 30 40 50
1 0 5

Détail 1 (1/20)

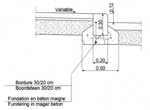

Détail 2 (1/20)

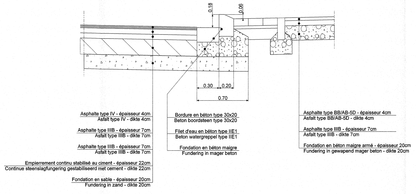

Detail Traversées cyclo-piétonne de plain-pied (1/20)
Gelijkgrondse voetgangers- en fietsersoversteken

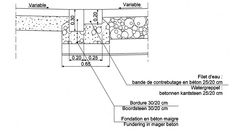

B. 7463