



No de l'arbre	Relevé des arbres existants		Remarque
	Nom latin	Concordance (cm)	
1	<i>Sophora japonica</i> L.	22	arbre à transplanter
2	<i>Sophora japonica</i> L.	25	arbre à transplanter
3	<i>Sophora japonica</i> L.	22	arbre à transplanter
4	<i>Sophora japonica</i> L.	22	arbre à transplanter
5	<i>Sophora japonica</i> L.	23	arbre à transplanter
6	<i>Sophora japonica</i> L.	22	arbre à transplanter
7	<i>Sophora japonica</i> L.	58	Arbre haute tige à transplanter
8	<i>Melus trilobata</i>	24	Arbre à abattre
9	<i>Melus trilobata</i>	40	Arbre haute tige à abattre
10	<i>Melus</i> sp.	23	arbre à abattre
11	<i>Melus</i> sp.	23	arbre à abattre
12	<i>Sophora japonica</i> L.	205	
13	<i>Sophora japonica</i> L.	23	
14	<i>Sophora japonica</i> L.	20	arbre à transplanter
15	<i>Sophora japonica</i> L.	51	Arbre haute tige à transplanter
16	<i>Sophora japonica</i> L.	114	
17	<i>Sophora japonica</i> L.	92	
18	<i>Sophora japonica</i> L.	25	arbre à transplanter
19	<i>Sophora japonica</i> L.	30	arbre à transplanter
20	<i>Sophora japonica</i> L.	186	arbre à transplanter
21	<i>Sophora japonica</i> L.	180	
22	<i>Sophora japonica</i> L.	45	Arbre haute tige à transplanter
23	<i>Sophora japonica</i> L.	26	arbre à transplanter
24	<i>Sophora japonica</i> L.	47	Arbre haute tige à transplanter
25	<i>Sophora japonica</i> L.	163	
26	<i>Sophora japonica</i> L.	22	arbre à transplanter
27	<i>Sophora japonica</i> L.	22	
28	<i>Sophora japonica</i> L.	171	
29	<i>Sophora japonica</i> L.	129	
30	<i>Sophora japonica</i> L.	57	
31	<i>Acer pseudoplatanus</i> L.	83	
32	<i>Acer schumannianum</i> L.	70	
33	<i>Acer schumannianum</i> L.	148	
34	<i>Acer schumannianum</i> L.	115	
35	<i>Acer schumannianum</i> L.	66	
36	<i>Acer schumannianum</i> L.	127	
37	<i>Acer schumannianum</i> L.	135	
38	<i>Acer schumannianum</i> L.	146	
39	<i>Acer schumannianum</i> L.	93	
40	<i>Acer schumannianum</i> L.	85	
41	<i>Carpinus betulus</i> L.	41	Arbre haute tige à abattre
42	<i>Carpinus betulus</i> L.	40	
43	<i>Acer schumannianum</i> L.	106	
44	<i>Acer schumannianum</i> L.	112	
45	<i>Acer schumannianum</i> L.	157	
46	<i>Acer schumannianum</i> L.	110	
47	<i>Acer schumannianum</i> L.	100	
48	<i>Acer schumannianum</i> L.	103	
49	<i>Acer schumannianum</i> L.	119	
50	<i>Acer schumannianum</i> L.	113	
51	<i>Acer schumannianum</i> L.	105	
52	<i>Acer schumannianum</i> L.	97	
53	<i>Acer schumannianum</i> L.	112	
54	<i>Pinus caleyana</i> Donne. "Chanticleer"	25	
55	<i>Sophora japonica</i> L.	46	
56	<i>Pinus Calleyana</i> "Chanticleer"	57	
57	<i>Pinus Calleyana</i> "Chanticleer"	57	
58	<i>Pinus Calleyana</i> "Chanticleer"	58	
59	<i>Pinus Calleyana</i> "Chanticleer"	60	
60	<i>Pinus Calleyana</i> "Chanticleer"	60	
61	<i>Pinus Calleyana</i> "Chanticleer"	61	
62	<i>Pinus Calleyana</i> "Chanticleer"	62	
63	<i>Pinus Calleyana</i> "Chanticleer"	63	
64	<i>Pinus Calleyana</i> "Chanticleer"	64	

 


LEGENDE - VERKLARING

VEGETATION BEPLANTING

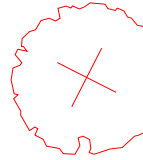


Arbre existant à abattre
Bestaande te kappen boom

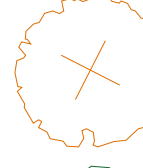


Arbre existant à transplanter
Bestaande boom om te verplanten




Arbre existant à maintenir
Bestaande boom te behouden

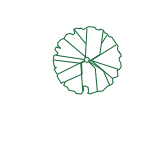

Arbre projeté ornemental
Sier geprojecteerde boom

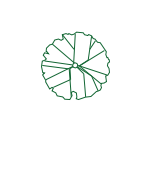

Arbre projeté ornemental très grandeur
Sier geprojecteerde boom te maat

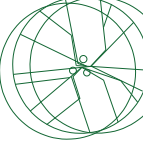

Arbre projeté multi-tronc
Meerstammige geprojecteerde boom


ARBRES D'ALIGNEMENT :

Ax1At	Acer x freemiani "Armstrong Two" 20/25 HO DKL	29 pc
MbSt	Malus baccata "Street Parade" 20/25 HO DKL	24 pc

ARBRES ORNEMENTAUX :

Op	Quercus palustris 20/25 HO DKL	3 pc
LsW	Liquidambar styraciflua "Fastigiata" 20/25 HO DKL	10 pc
Gt	Gleditsia triacanthos 600-700 MRST	5 pc
Ee	Euonymus europaeus 20/25 DKL	4 pc
Prp	Prunus padus 20/25 DKL	6 pc
UrhN	Ulmus rector "New Horizon"	3 pc
AoHe	Acer campestre "Hortense elegant" 20/25 HO DKL	4 pc
Cj	Quercus phellos 20/25 HO DKL	6 pc
Oq	Cedrophyllum japonicum 20/25	4 pc
la	Ilex aquifolium 200-250 STR/MRST	3 pc
GbT	Ginkgo biloba "Tremorix" 20/25	7 pc

HO = Hoge stam = Haute tige
 DKL = Draadkult = Motte grillagée
 MRST = Meerstam = Multitronc
 STR = Struik = Arbuste

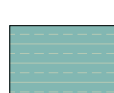

Massif d'arbustes, graminées et vivaces
Struiken, grassen en planten



Prairie florifère pour zones inondables 70/30
Bloemrijke weide voor overstroomingsgebied 70/30



Prairie florifère pour sols humides 70/30
Bloemrijke weide voor natte grond 70/30

