B. 7436 -1

LEGENDE

Eléments linéaires - Lineaire elementen

Situation existante
Bestaande situatie

Situation existante à démonter
Bestaande situatie te afbreken

Limite Projet
Grens ontwerp

Limite communale
Gemeentegrens

Bordure en saillie à poser
Overstekende band te plaatsen

Bordure arasante à poser
Gelijkvloerse band te plaatsen

Filet d'eau à poser
Waterkeppel te plaatsen

Revêtement - Bekleding

Asphalte (voirie)
Asfalt (wegdek)

Klinkers

Dalles de béton
Betontegels

Pavés platines
Platinenkeien

Pavés porphyre
Porfiersteen

Asphalte (pistes cyclables)
Asfalt (fietspad)

Béton
Beton

Dolomie
Dolomiet

Gazon
Gras

Plantation
Beplanting

Mobilier urbain - Stadsmeubilair

Arbre existant
Bestaande boom

Arbre à supprimer
Te verwijderen boom

Arbre à planter
Te planten boom

Arceau existant
Bestaande stalrek

Arceau à placer
Stalrek te plaatsen

Potelet
Paaltje

Poubelle
Vuilbak

Marquage existant
Bestaande markering

Marquage à effacer
Markering te wissen

Nouveau marquage à poser
Nieuwe markering te voorzien

Eclairage public
Openbare verlichting

Prises pompes funèbres
Post bovenbedding

Prises de signalisation
Verkeersbord

Feu de circulation
Verkeerslicht

Banc
Bank

Abri bus
Bushokje

Chambre de visite
Inspectieput

Panneau publicitaire
Reclamepaneel

Totem / cabine électrique
Totem / elektrische cabine

Colle cyclistes/vélos
Fietsbeugel/-rek

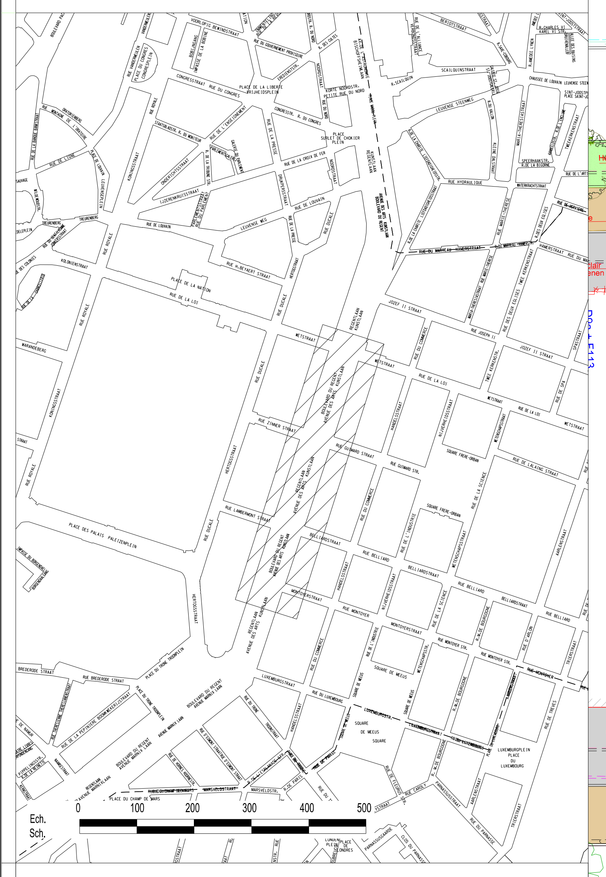

BRUXELLES MOBILITÉ
BRUSSEL MOBILITEIT
SERVICE PUBLIC RÉGIONAL DE BRUXELLES
GEWESTELIJKE OVERHEIDSDIENST BRUSSEL

DIRECTION DES PROJETS ET TRAVAUX D'AMENAGEMENT DES VOIRIES

DIRECTIE PROJECTEN EN WERKEN INZAKE WEGINRICHTINGEN

Dessiné par /Getekend door: R. WARNAUTS — 27/10/2016

Dressé par le chef de projet soussigné /Opgemaakt door de ondergetekende projectleider: ARIANE PAULUS

Permis d'urbanisme/Stedenbouwkundige toelating: Réf:

Présenté par le Directeur Général de Bruxelles Mobilité /Voorgelegd door de Generaal Directeur van Brussel Mobiliteit: Bruxelles le/Brussel — JEAN-PAUL GAILLY

B. 7436 - 1

N°	Modifications /Wijzigingen	Dessinateur /Tekenaar	Date /Datum	Signature /Getekend
1	Article 191 RWZ/ZSR	RW	14/11/2017	

N° Classement / Klassement N° :

Echelle/Schaal: 1/200

COMMUNE DE BRUXELLES

RUE DE LA LOI
AVENUE DES ARTS
BD. DU REGENT
RUE MONTOYER
(pistes cyclables petite ceinture)

VUE EN PLAN
SITUATION PROJETEE

GEMEENTE BRUSSEL

WETSTRAAT
KUNSTLAAN
REGENTLAAN
MONTOYERSTRAAT
(fietspaden kleine ring)

PLANZICHT
VOORZIENE SITUATIE

Plan annexé au Cahier Spécial des Charges / Plan toegevoegd aan het Bijzonder Bestek N°:

COUPE B-B' - Bd du régent - Regentlaan
SITUATION EXISTANTE
BESTAANDE SITUATIE

SITUATION PROJETEE
VOORZIENE SITUATIE

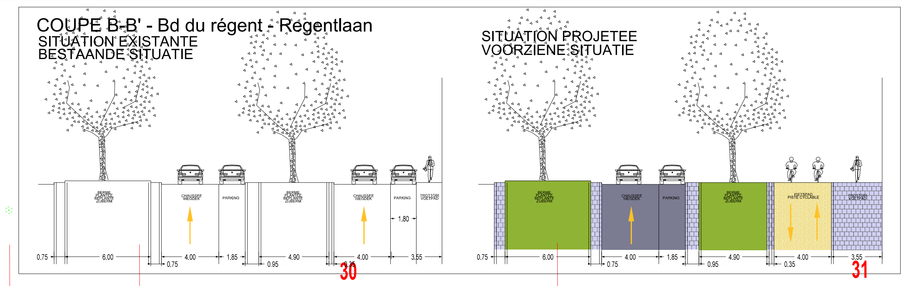

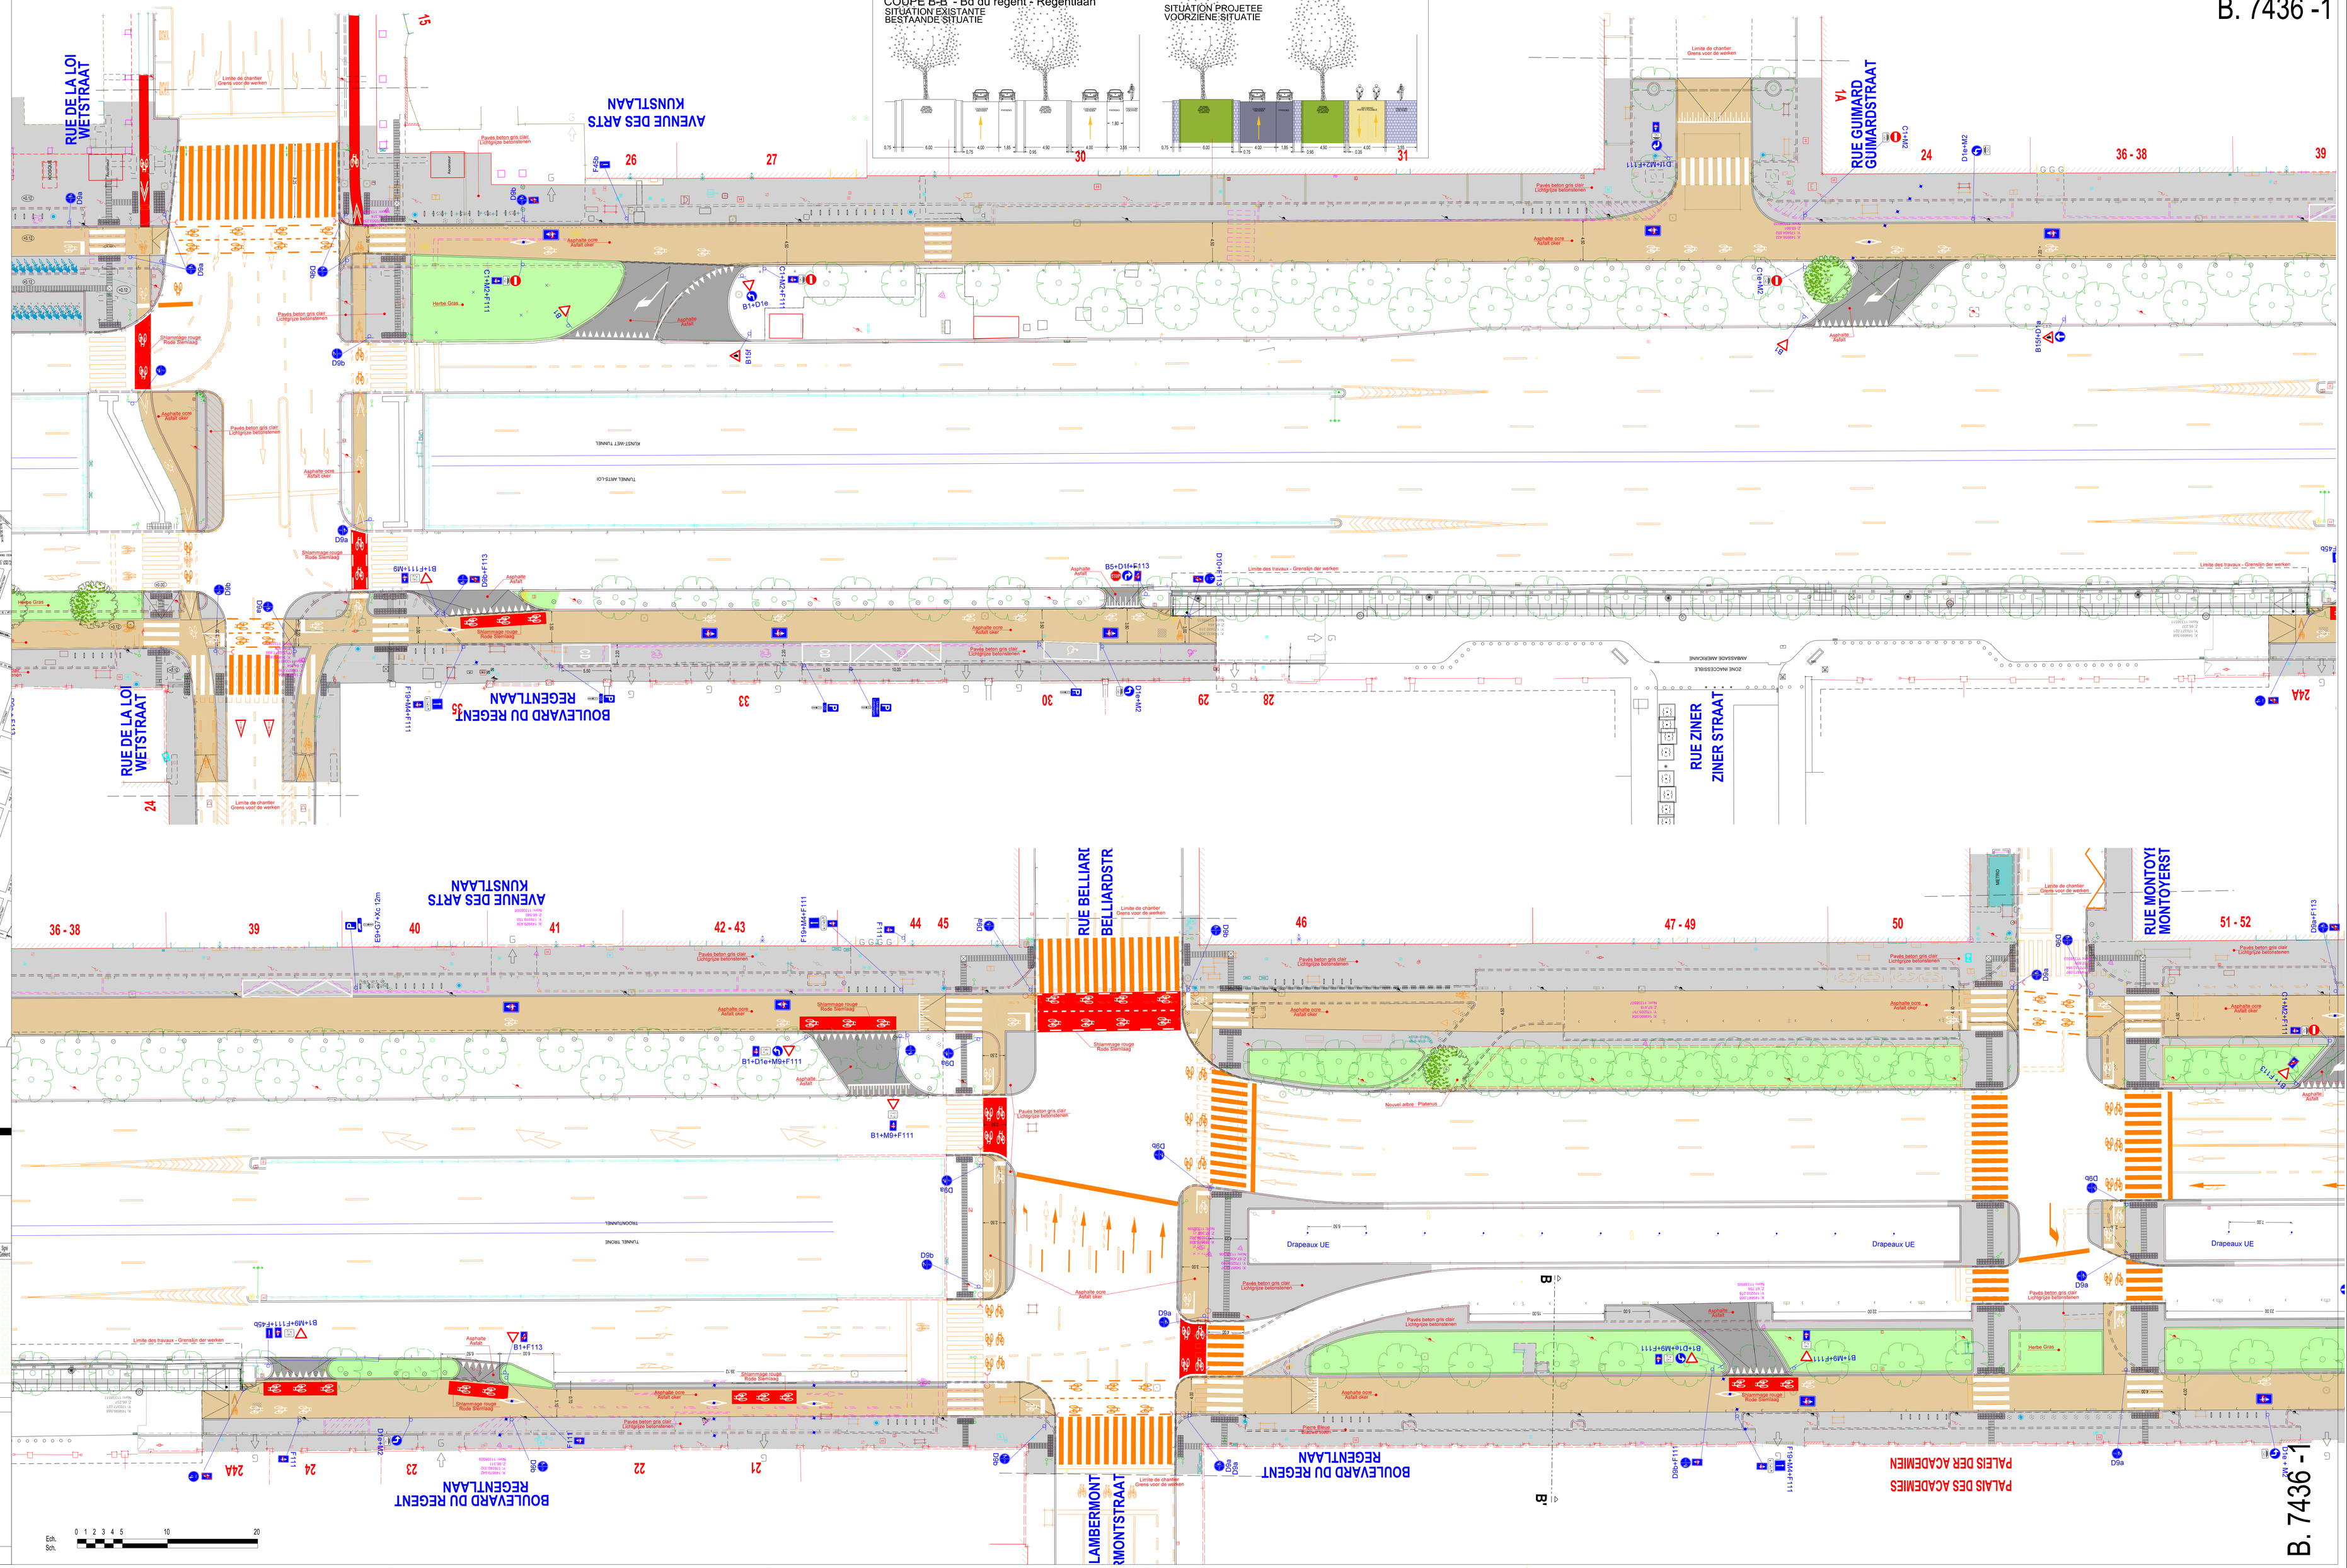

B. 7436 -1