LEGENDE

Eléments linéaires - Lineaire elementen

Revêtement - Bekleding

Mobilier urbain - Stadsmeubilair

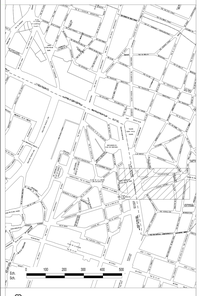

BRUXELLES MOBILITÉ
BRUSSEL MOBILITEIT
SERVICE PUBLIC RÉGIONAL DE BRUXELLES
GEWESTELIJKE OVERHEIDSDIENST BRUSSEL

DIRECTION DES PROJETS ET TRAVAUX D'AMENAGEMENT DES VOIRIES

DIRECTIE PROJECTEN EN WERKEN INZAKE WEGINRICHTINGEN

B. 7434 - 1

#	Motif / Reden	Date
1	Refonte largeur zone 11 et VP12/2021	23-12-21

COMMUNE DE ST-JOSSE-TEN-NOODE BRUXELLES

MADOU
CHAUSSEE DE LOUVAIN
RUE SCAILQUIN
(Petite ceinture)

GEMEENTE ST-JOOST-TEN-NODE BRUSSEL

MADOU
LEUVENSESTEENWEG
SCAILQUINSTRAAT
(Kleine ring)

VUE EN PLAN

PLANZICHT

Par arrêté du Collège Spécial des Charges / Per stuk gegroepeerd van het Bijzonder Bestek

N°

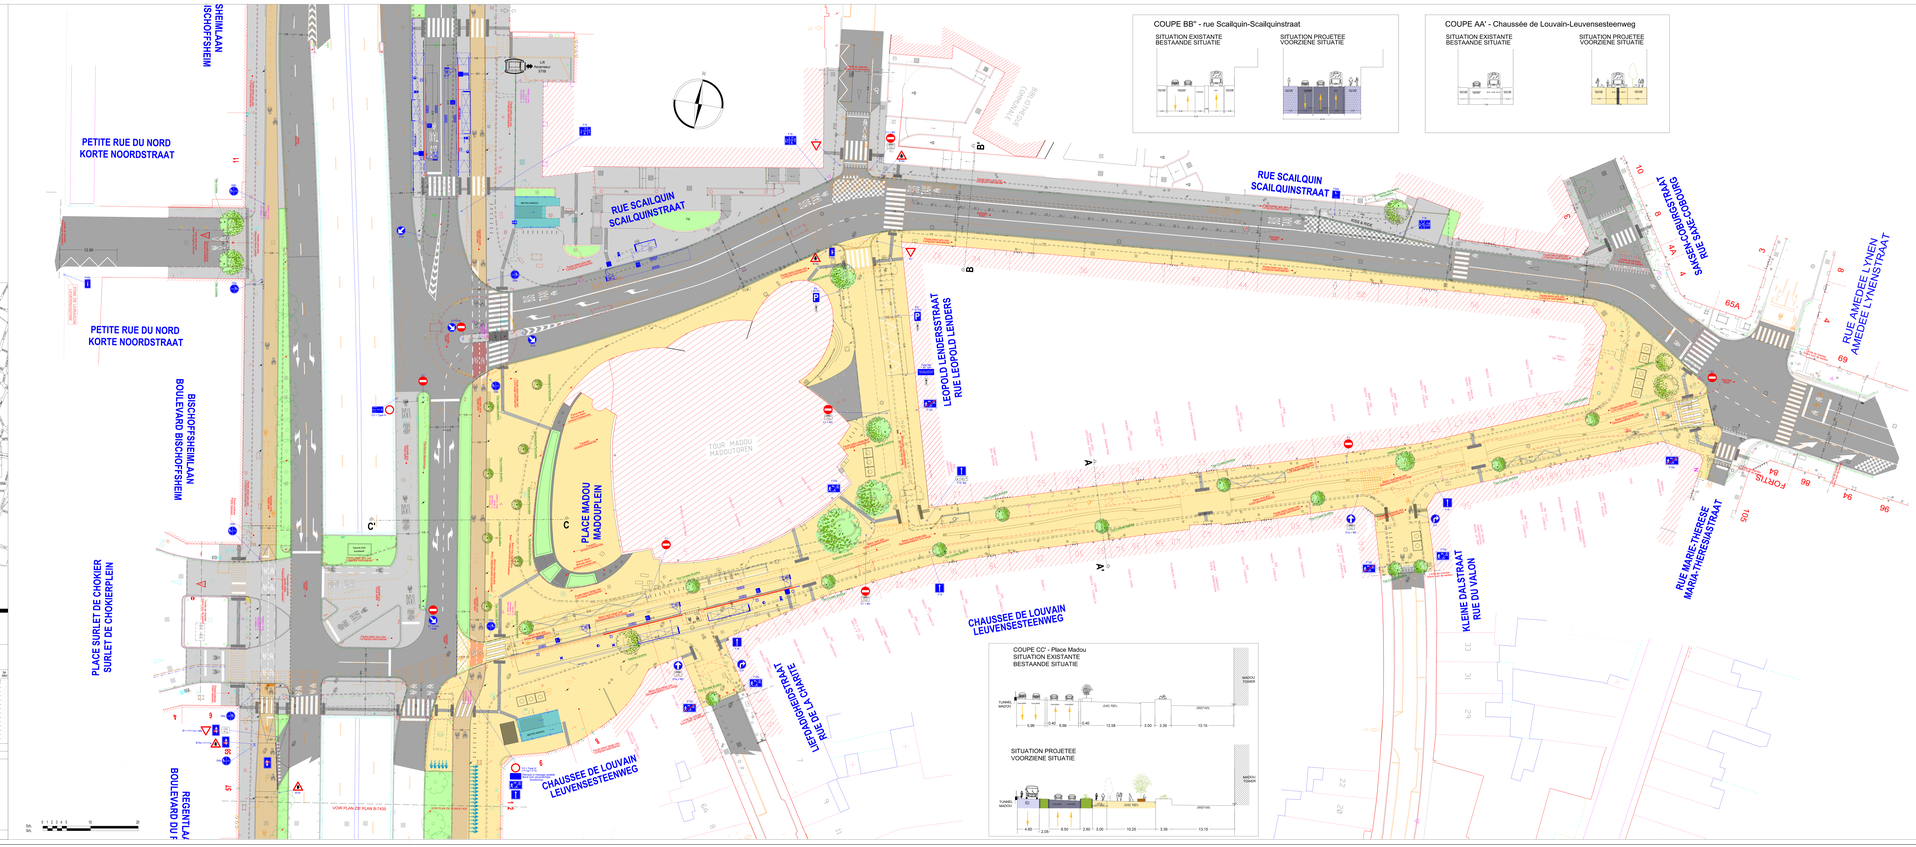

COUPE BB' - rue Scailquin-Scailquinstraat

SITUATION EXISTANTE
BESTAANDE SITUATIE

SITUATION PROJETEE
VOORZIENE SITUATIE

COUPE AA' - Chaussée de Louvain-Leuvensesteenweg

SITUATION EXISTANTE
BESTAANDE SITUATIE

SITUATION PROJETEE
VOORZIENE SITUATIE

COUPE CC' - Place Madou
SITUATION EXISTANTE
BESTAANDE SITUATIE

SITUATION PROJETEE
VOORZIENE SITUATIE

B. 7434